













THÀNH PHỐ ĐỒNG XOÀI - TỈNH BÌNH PHƯỚC QUY HOẠCH CHI TIẾT KHU CÔNG NGHIỆP ĐỒNG XOÀI BẢN ĐỒ QUY HOẠCH TỔNG MẶT BẰNG SỬ DỤNG ĐẤT

BẢNG QUY HOẠCH SỬ DỤNG ĐẤT

STT	THÀNH PHẦN ĐẤT	DIỆN TÍCH (ha)	TỈ LỆ (%)
1	ĐẤT XÂY DỰNG NHÀ MÁY	80,39	66,82
2	ĐẤT CT ĐẦU MỐI HẠ TẦNG K.THUẬT	1,23	1,02
3	ĐẤT ĐIỀU HÀNH DỊCH VỤ	3,90	3,24
4	ĐẤT CÂY XANH	17,30	14,38
5	ĐẤT GIAO THÔNG VÀ BẾN BÃI	17,49	14,54
	TỔNG CỘNG	120,31	100,00


KÍ HIỆU:

-  ĐẤT XÂY DỰNG NHÀ MÁY CÒN TRỐNG
-  ĐẤT XÂY DỰNG NHÀ MÁY ĐÃ KINH DOANH
-  ĐẤT ĐIỀU HÀNH DỊCH VỤ
-  ĐẤT CÂY XANH
-  ĐẤT CÔNG TRÌNH ĐẦU MỐI HẠ TẦNG K.THUẬT
-  ĐƯỜNG GIAO THÔNG
-  RANH GIỚI THIẾT KẾ

-  TRẠM CẤP NƯỚC
-  TRẠM ĐIỆN
-  TRẠM XỬ LÝ NƯỚC THẢI
-  BÃI XE
-  TÊN LỘ

DIỆN TÍCH

KHU VƯỜN ĐIỀU

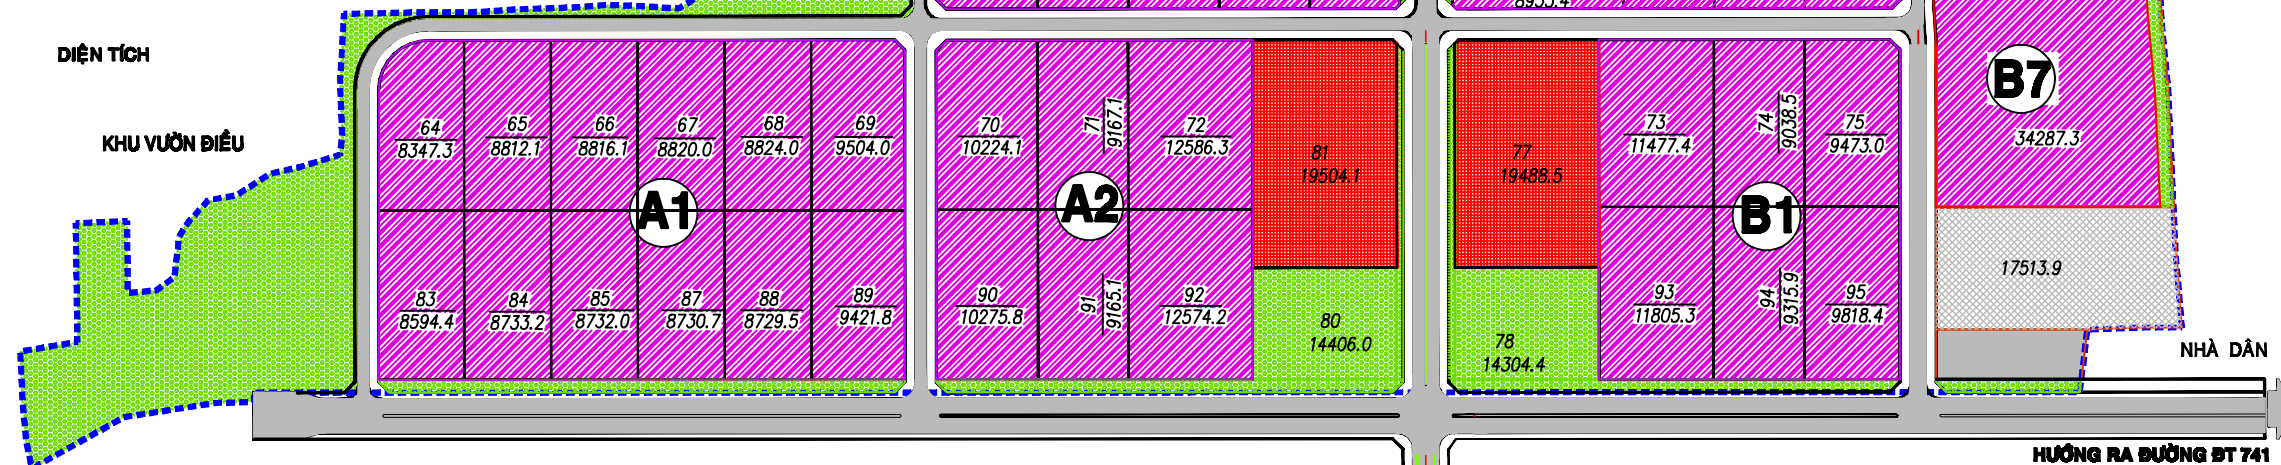

NỐI VỚI KDC CÁT TƯỜNG - PHÚ HÙNG 82HA