
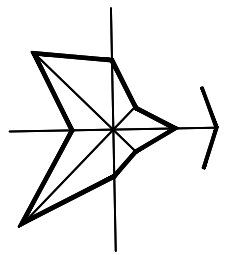


MẶT BẰNG KHU CÔNG NGHIỆP HỮU THÀNH, HUYỆN ĐỨC HÒA, TỈNH LONG AN

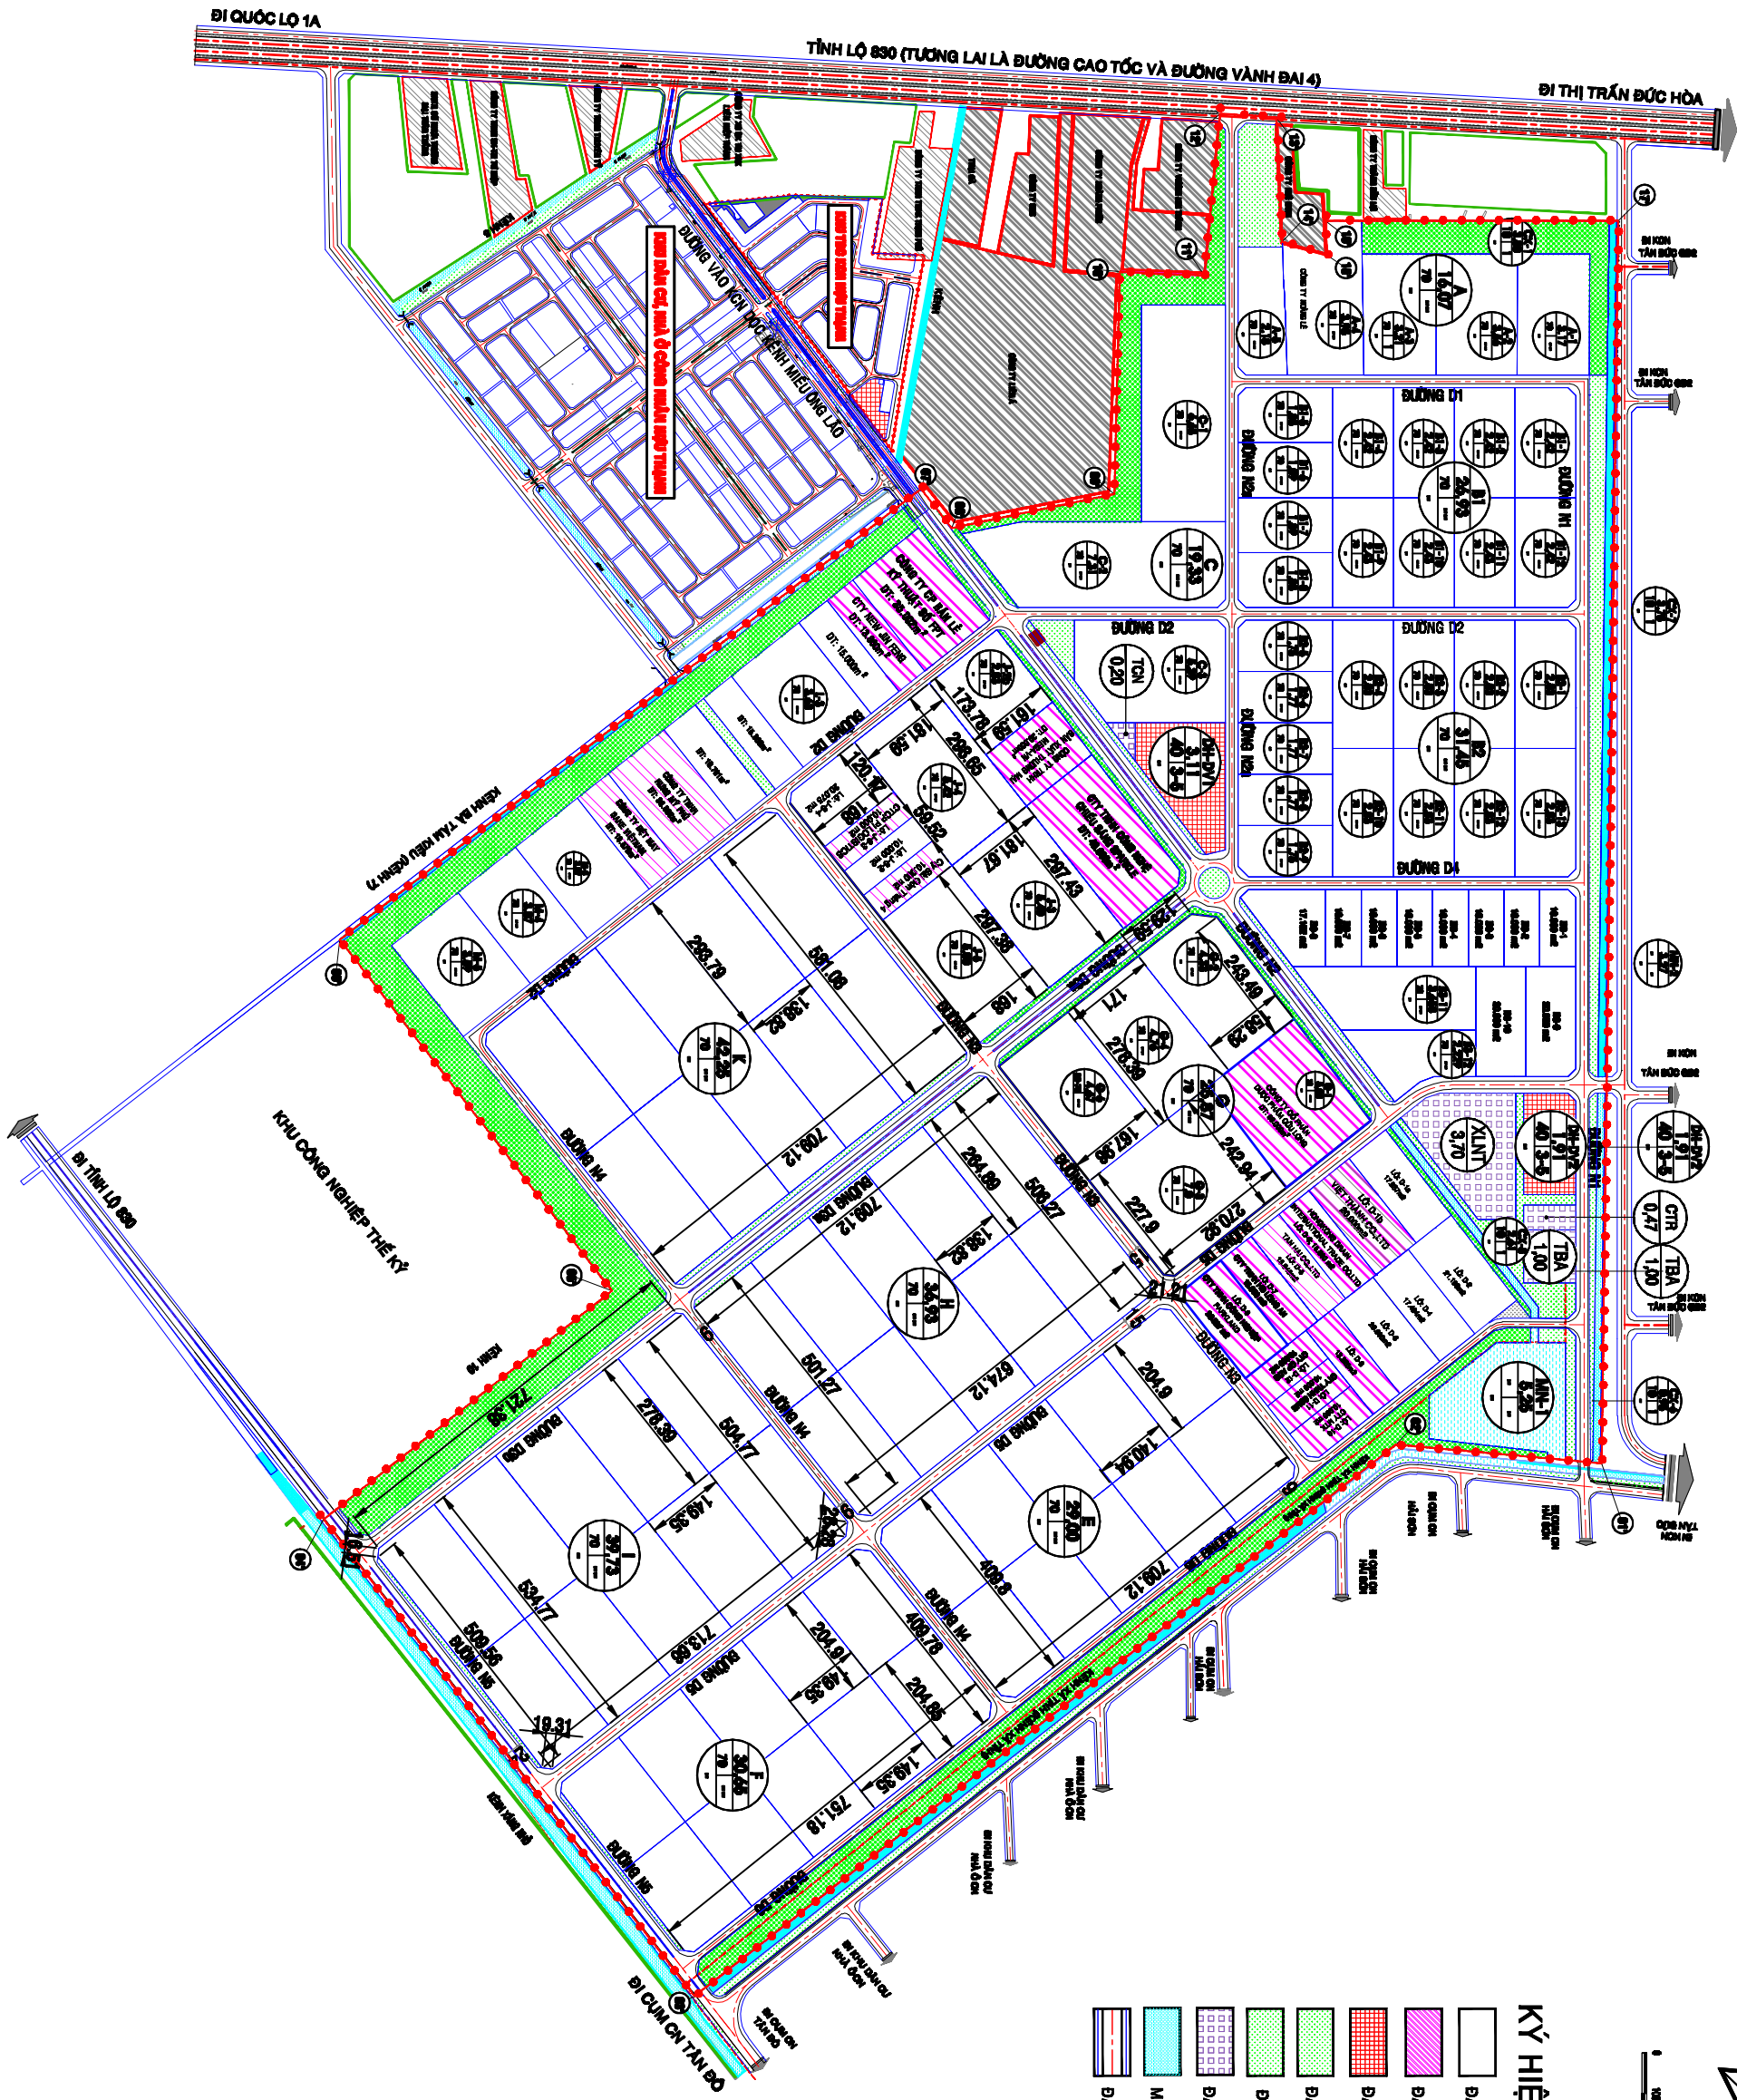

- KÝ HIỆU:**
- ĐẤT NHÀ MẦY KHO TÀNG CHƯA CHO THUÊ
 - ĐẤT NHÀ MẦY KHO TÀNG ĐÃ CHO THUÊ
 - ĐẤT CÔNG TRÌNH ĐIỀU HÀNH, DỊCH VỤ
 - ĐẤT CÂY XANH CẢNH QUAN
 - ĐẤT CÂY CÁCH LY
 - ĐẤT KHU CÔNG TRÌNH HẠ TẦNG KỸ THUẬT
 - MẶT NƯỚC
 - ĐẤT XÂY DỰNG GIAO THÔNG

TÊN LỘ ĐẤT	DIỆN TÍCH (HA)	MẶT BÒ XÂY DỰNG (%)	TẦNG CAO TB
G	25,72	60-70	-