

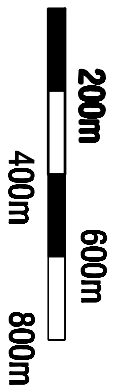


KHU CÔNG NGHIỆP PHÚ MỸ II

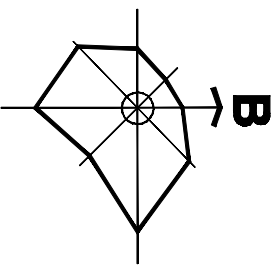

TỈ LỆ XÍCH

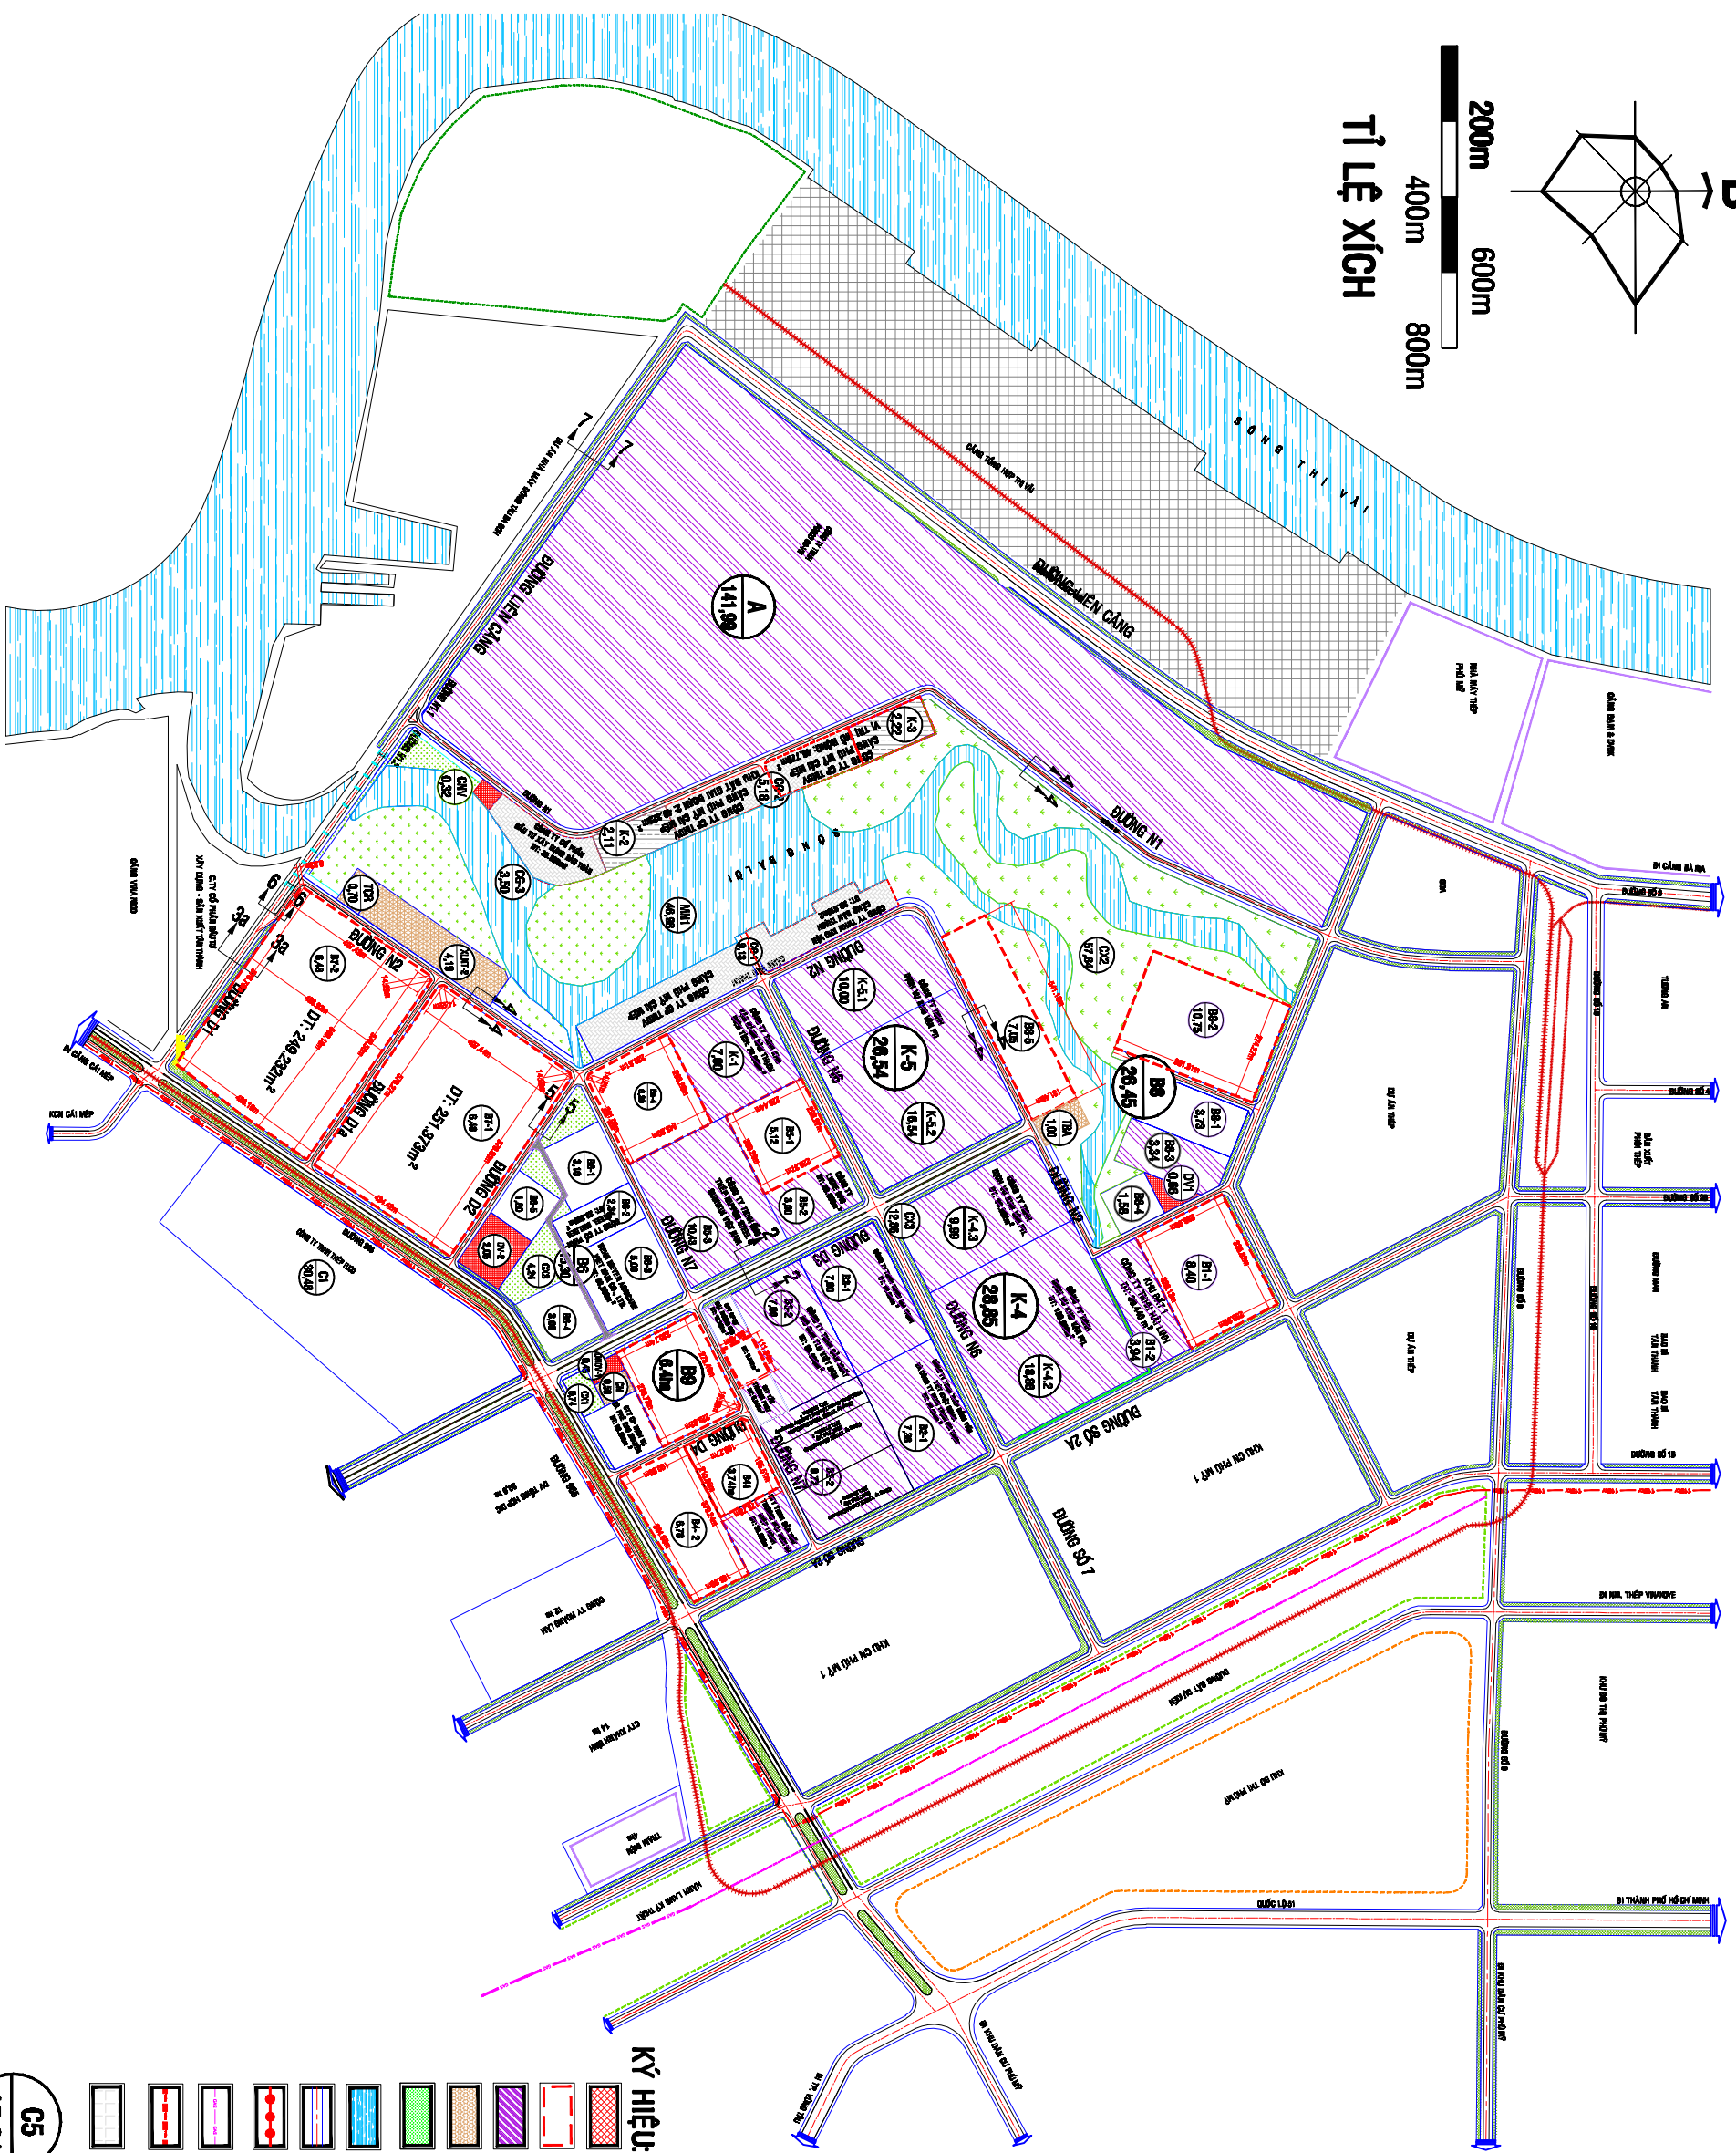

KÝ HIỆU:

- ĐẤT CÔNG TRÌNH HÀNH CHÍNH DỊCH VỤ
- ĐẤT CÔNG NGHIỆP CHỨA CHỌ THUẾ
- ĐẤT CÔNG NGHIỆP DÀ CHỌ THUẾ
- CÁC CÔNG TRÌNH ĐẦU MỐI
- ĐẤT CÂY XANH TẬP TRUNG
- MẶT NƯỚC
- ĐƯỜNG GIAO THÔNG QUY HOẠCH
- RANH GIỚI KHU VỰC QUY HOẠCH
- ĐƯỜNG ỚNG DẪN KHÍ
- ĐƯỜNG ĐIỆN
- ĐẤT CẢNG
- TÊN LỘ

C5
15.31
DIỆN TÍCH (HA)