

MẶT BẰNG TỔNG THỂ : TL 1/1000

- 1: OFFICE :163.2 M2
- VĂN PHÒNG: 163.2 M2
- 2: SHOW ROOM :148.2 M2
- P. TRUNG BÀY : 148.2 M2
- 3: MAINTENANCE & SYOCK :163.6 M2
- BẢO DƯỠNG & KHO : 163.6 M2
- 4: TOILET AREA :108.8 M2
- KHU VỆ SINH : 108.8 M2
- 5: PROTOTYPYSTES :309 M2
- NGUYÊN LIỆU : 309 M2
- 6: CAR PARK, MOOTCYCLE PARK :322.4 M2
- NHÀ XE ÔT, MOTO : 322.4 M2
- 7: RESINE :144 M2
- 8: PEINTURE :80 M2
- 9: STOCKMATERIAUX DANGEREUX: 32 M2
- 10: GAURD HOUSE : 20 M2
- NHÀ BẢO VỆ: 20 M2
- 11: POWER STATION : 3 x 3 = 9 M2
- TRÀM ĐIỆN : 3 x 3 = 9 M2
- 12: WATER TANK : 5 x 3 x 2.5 M2
- HỒ NƯỚC : 5 x 3 x 2.5 M2
- 12' : PUMP STATION : 3 x 3 = 9 M2
- TRÀM BƠM: 3 x 3 = 9 M2
- 13: FLAGS CỘT CỜ
- 14: WATER CLEANING : 5 x 4 = 20 M2
- SÀN NƯỚC : 5 x 4 = 20 M2
- 15: WATER TOWER :15 M2
- DÀI NƯỚC: 15 M2
- 16: AIR COMPRESSDR :50 M2

| | | | | | | | | | | | | | | |
|----------|------------|-------------------|-------------|---------|------|----------------------------|---------------------|-----------------------------------|----------------|----------------------------|--------------------------|----------------------------|---------------------------|-----------------------------|
| SOI/REV/ | NGAY/DATED | SỬA ĐỔI/AMENDMENT | KIỂM/ CHECK | GHI CHÚ | NOTE | HỒ SƠ/ ISSUED FOR | CÔNG TRÌNH/ PROJECT | CHỦ ĐẦU TƯ/ | TỔNG GIÁM ĐỐC/ | ĐƠN VỊ TƯ VẤN/ CONSULTANTS | PHÒNG GIÁM ĐỐC/ DIRECTOR | THIẾT KẾ KIỆN TRƯỚC/ ITEMS | HÀNG MỤC/ | NGÀY/ DATE: |
| 1 | 14-2/2016 | 1 | X | | | THIẾT KẾ SƠ BỘ/ BASIC | ... | CÔNG TY CỔ PHẦN ĐẦU TƯ HÙNG PHƯỚC | | | GENERAL DIRECTOR | KTS. LÊ NGUYỄN HÙNG | TÊN BẢN VẼ/ Drawing Title | 23/10/2022 |
| | | | | | | TRÌNH Duyệt/ YOUR APPROVAL | | | | | | KS. PHAN KHÁNH PHƯƠNG | | TY LỆ SCALÉ: 1:100 |
| | | | | | | THI CÔNG CONSTRUCTION | | | | | | | | KỶ HIỆU/ DRAW No. XPXD 0120 |
| | | | | | | HOÀN CÔNG AS-BUILT | | | | | | | | |




ĐƠN VỊ TƯ VẤN
CÔNG TY CỔ PHẦN ĐẦU TƯ HÙNG PHƯỚC
TR. 027.143.8338 - FAX: 027.143.8338
WWW.VUONGPHUOC.COM.VN - INFO@VUONGPHUOC.COM.VN

PHÒNG GIÁM ĐỐC/ DIRECTOR
KS. TRẦN NGỌC PHƯƠNG

THIẾT KẾ KIỆN TRƯỚC/ ITEMS
KTS. LÊ NGUYỄN HÙNG
THIÊN KHAI BAN VẼ
KS. PHAN KHÁNH PHƯƠNG
KS. TÔ DUY TÙNG

NGÀY/ DATE: 23/10/2022
TY LỆ SCALÉ: 1:100
KỶ HIỆU/ DRAW No. XPXD 0120

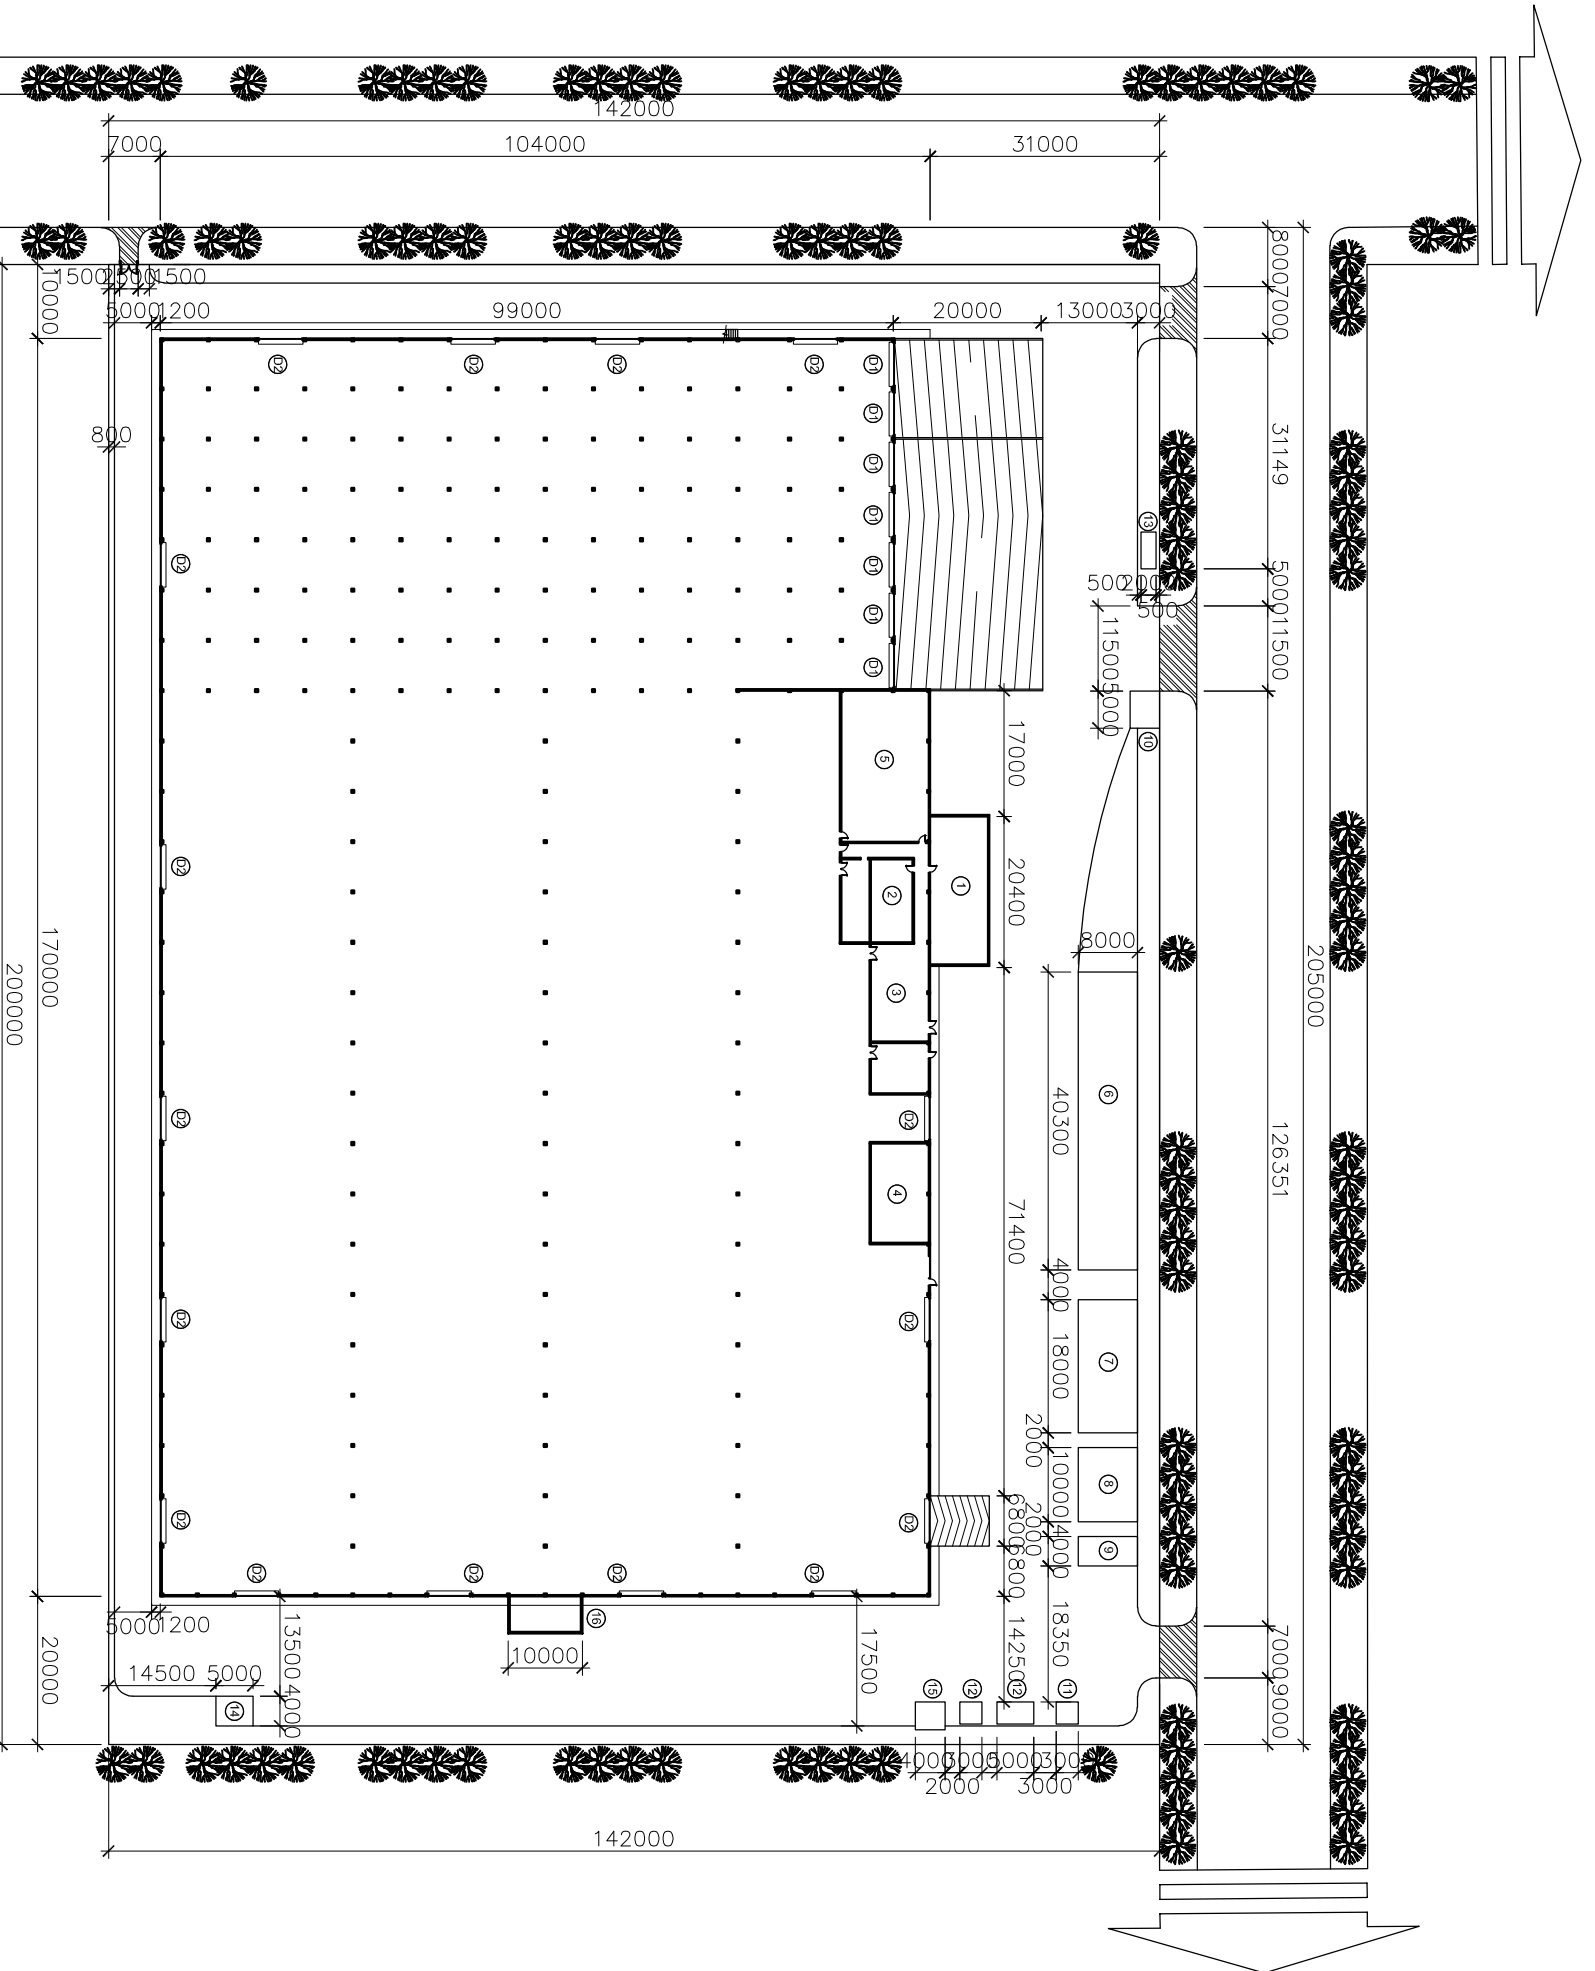

MẶT BẰNG TỔNG THỂ . TL 1/1000


- 1: OFFICE :163.2 M2
- VĂN PHÒNG: 163.2 M2
- 2: SHOW ROOM :148.2 M2
- P. TRUNG BÀY : 148.2 M2
- 3: MAINTENANCE & SYOCK :163.6 M2
- BẢO DƯỠNG & KHO : 163.6 M2
- 4: TOILET AREA :108.8 M2
- KHU VỆ SINH : 108.8 M2
- 5: PROTOTYPISTES :309 M2
- NGUYỄN LIÊU : 309 M2
- 6: CAR PARK, MOOTCYCLE PARK :322.4 M2
- NHÀ XE ÔT, MOTO : 322.4 M2
- 7: RESINE :144 M2
- 8: PEINTURE :80 M2
- 9: STOCKMATERIAUX DANGEREUX: 32 M2
- 10: GAURD HOUSE : 20 M2
- NHÀ BẢO VỆ: 20 M2
- 11: POWER STATION : 3 x 3 = 9 M2
- TRÀM ĐIỆN : 3 x 3 = 9 M2
- 12: WATER TANK : 5 x 3 x 2.5 M2
- HỒ NƯỚC : 5 x 3 x 2.5 M2
- 12 : PUMP STATION : 3 x 3 = 9 M2
- TRÀM BOM: 3 x 3 = 9 M2
- 13: FLAGS CỘT CỜ
- 14: WATER CLEANING : 5 x 4 = 20 M2
- SÀN NƯỚC : 5 x 4 = 20 M2
- 15: WATER TOWER :15 M2
- ĐÀI NƯỚC: 15 M2
- 16: AIR COMPRESSDR :50 M2

| | | | | | | | | | | | | | |
|----------|------------|-------------------|-------------|---------|------|----------------------------|---------------------|--------------------|---------------------------------|----------------------|-----------------------|---------------------------|------------|
| SOI/REV/ | NGAY/DATED | SỬA ĐỔI/AMENDMENT | KIỂM/ CHECK | GHI CHÚ | NOTE | HỒ SƠ/ ISSUED FOR | CÔNG TRÌNH/ PROJECT | CHỦ ĐẦU TƯ/ CLIENT | TỔNG GIÁM ĐỐC/ GENERAL DIRECTOR | PHÒNG GIÁM ĐỐC/ DEPT | THIẾT KẾ/ KẾT CẤU | HÀNG MỤC/ ITEMS | NGÀY/ DATE |
| 1 | 14-2/2016 | 1 | X | | | THIẾT KẾ SƠ BỘ/ BASIC | ... | ... | KS. TRẦN NGỌC PHƯƠNG | ... | THIẾT KẾ KẾT CẤU | TÊN BẢN VẼ/ Drawing Title | 23/10/2022 |
| | | | | | | TRÌNH DUYỆT/ YOUR APPROVAL | | | | | TRÊN BẢN BẢN VẼ | | |
| | | | | | | THI CÔNG/ CONSTRUCTION | | | | | KS. PHAN KHÁNH PHƯƠNG | | |
| | | | | | | HOÀN CÔNG/ AS-BUILT | | | | | KS. TÔ DUY TÙNG | | |




CONSULTANTS
CÔNG TY CỔ PHẦN ĐẦU TƯ HƯNG PHƯỚC
ĐƠN VỊ TƯ VẤN

KÝ HIỆU
DRAW No. XPXD 0120
TY. L. SCALE: 1/100

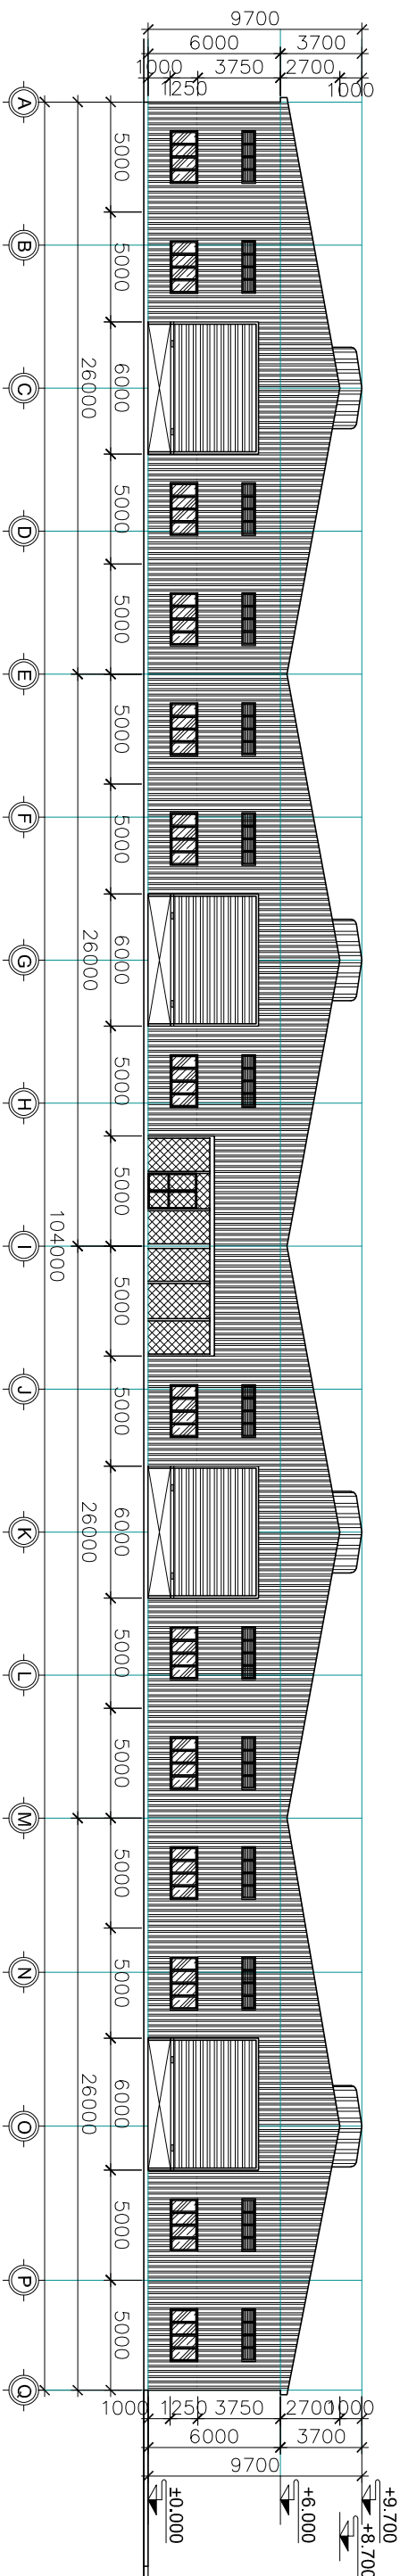

MẶT DUNG A-Q. TL 1/300

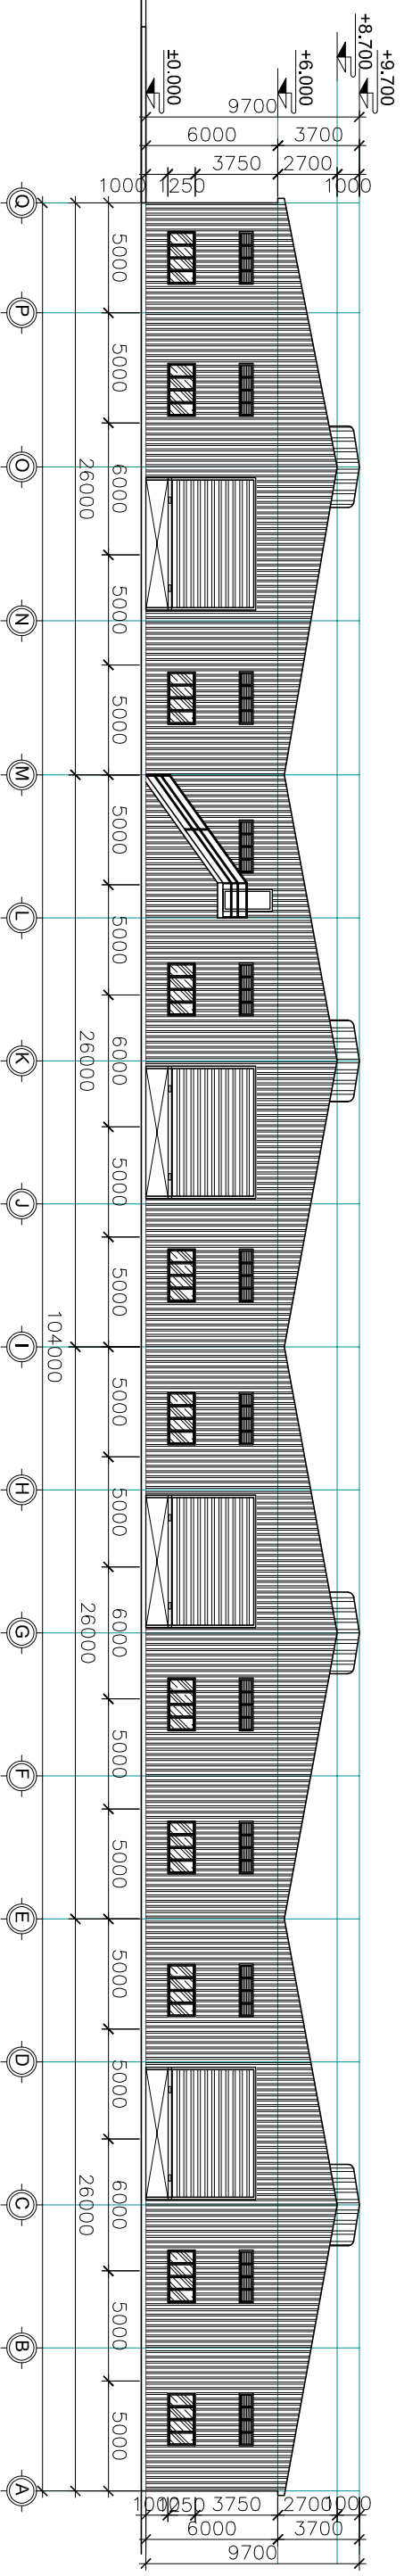

MẶT DUNG Q-A. TL 1/300

| | | | | | | | | | | | | | | | | | |
|---------|------------|-------------------|------------|---------|------|---------------------------|------------|---------|------------|---------------|-----------------------------------|-------------|----------------|---------------------------|-----------------------|----------------|------------|
| SO/REV/ | NGÀY/DATED | SỬA ĐỔI/AMENDMENT | Kiểm/Check | Ghi chú | NOTE | HỒ SƠ/ISSUED FOR | CÔNG TRÌNH | PROJECT | CHỦ ĐẦU TƯ | TỔNG GIÁM ĐỐC | ĐƠN VỊ TƯ VẤN | CONSULTANTS | PHÒNG GIÁM ĐỐC | ĐẠI DIỆN/General Director | THIẾT KẾ KẾT CẤU | HÀNG MỤC ITEMS | NGÀY/DATE |
| 1 | 14-2-2016 | 1 | X | | | THIẾT KẾ SƠ BỘ/Basic | | | | | CÔNG TY CỔ PHẦN ĐẦU TƯ HÙNG PHƯỚC | | | | KTS. LÊ NGUYỄN HÙNG | NHÀ CHUYÊN GIA | 23/10/2022 |
| | | | | | | TRÌNH Duyệt/Your approval | | | | | | | | | KS. PHAN KHÁNH PHƯƠNG | | 1-100 |
| | | | | | | THI CÔNG/CONSTRUCTION | | | | | | | | | KS. TÔ DUY TÙNG | | |
| | | | | | | HỒN CÔNG/AS-BUILT | | | | | | | | | | | |



ĐƠN VỊ TƯ VẤN
 CÔNG TY CỔ PHẦN ĐẦU TƯ HÙNG PHƯỚC
 071 071 4333333 - 071 071 2333333
 071 071 4333333 - 071 071 2333333
 WEBSITE: WWW.VUPTHUNGPHUOC.COM

K.S. TRẦN NGỌC PHƯƠNG
 THÊN KẾ KẾT CẤU
 K.S. PHAN KHÁNH PHƯƠNG
 K.S. TÔ DUY TÙNG
 NHÀ CHUYÊN GIA
 KỶ HIỆU
 DRAW No. XPXD 0120
 TY L. SCALE: 1-100