


MẶT BẰNG TỔNG THỂ ĐỊNH VỊ VỊ TRÍ THỜ CƯ XIN MỚI

DIỆN TÍCH THỜ CƯ XIN MỚI: 2.000m²
 DIỆN TÍCH HIỆN HỮU: 160m²

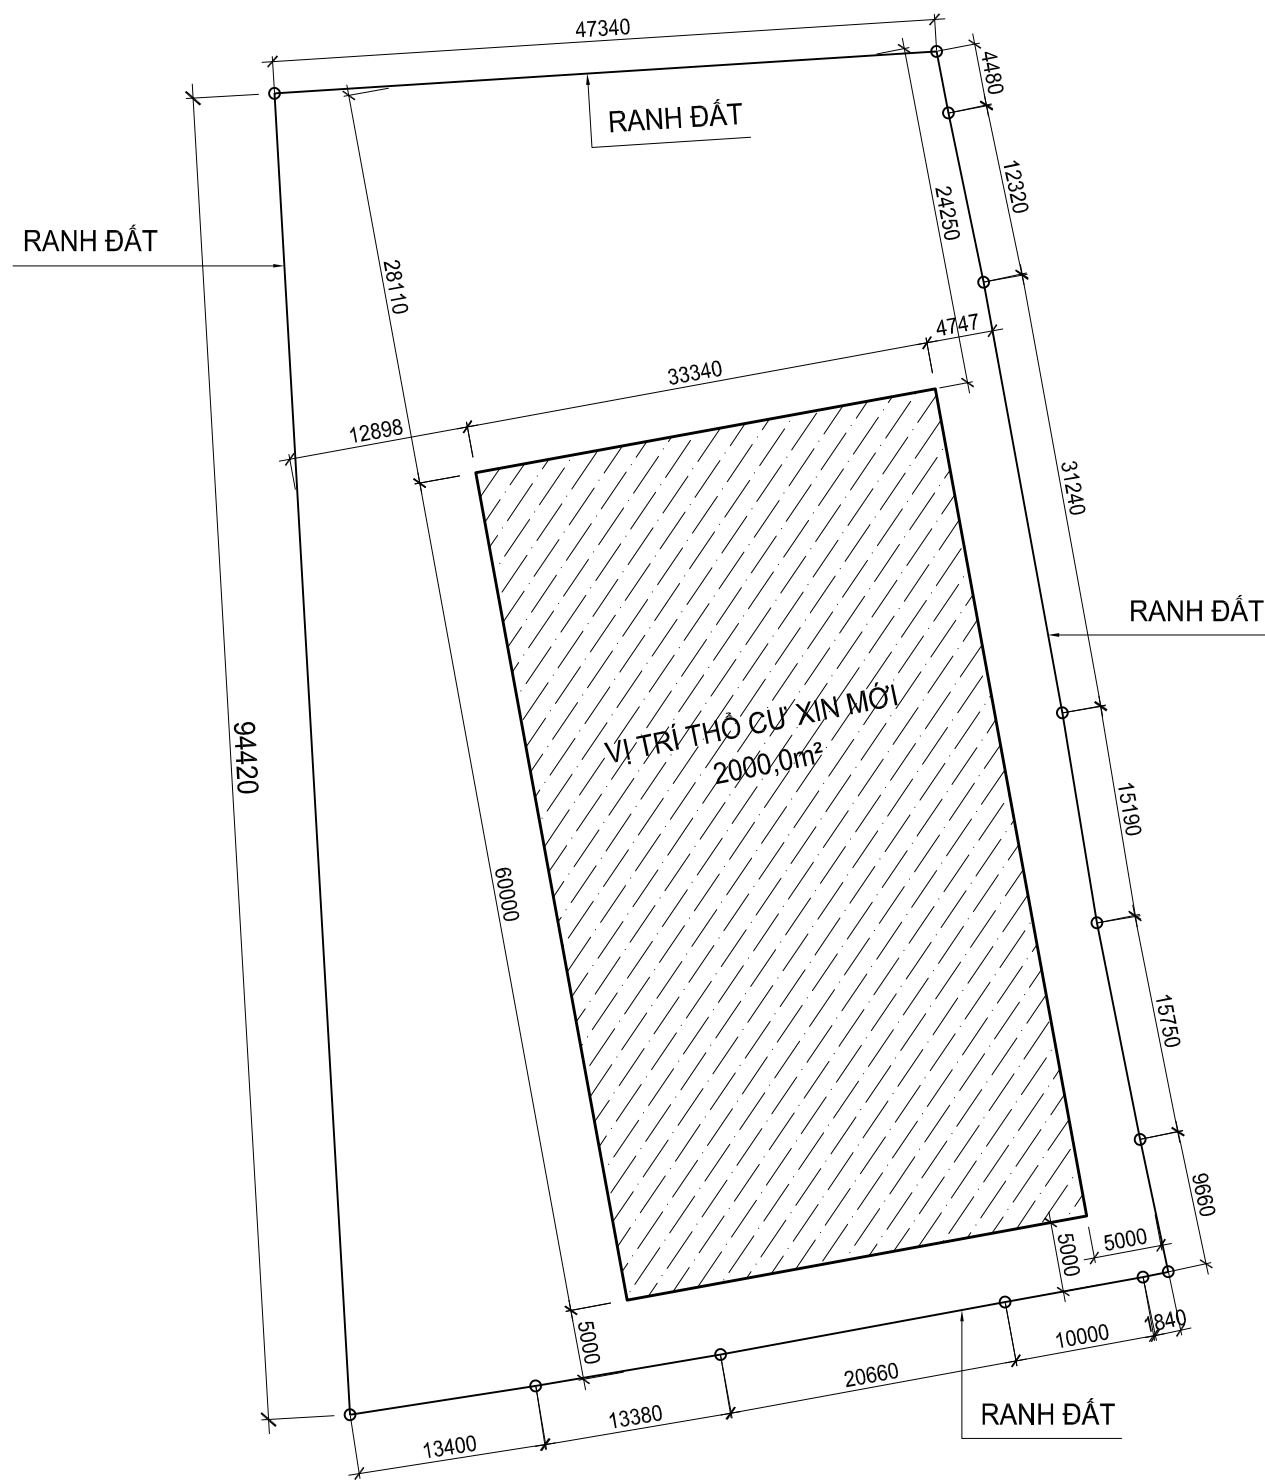

MẶT BẰNG TỔNG THỂ ĐỊNH VỊ VỊ TRÍ THỜ CỤ XIN MỚI

DIỆN TÍCH THỜ CỤ XIN MỚI: 2.000m²