

DI THI TRẦN THỦ THỪA (3.500m)

ĐƯỜNG TỈNH 818


RANH LỘ GIỚI

**KHU CÔNG NGHIỆP HÒA BÌNH**  
**HOA BÌNH INDUSTRIAL PARK**  
 ẤP 7, XÃ NHỊ THÀNH, HUYỆN THỦ THỪA, TỈNH LONG AN  
 Hamlet 7, Nhi Thanh Commune, Thu Thua District, Long An Province  
**CHỦ ĐẦU TƯ: CÔNG TY CP ĐẦU TƯ XÂY DỰNG HẠ TẦNG HÒA BÌNH**  
 Investor: Hoa Binh Infrastructure Construction Investment Corp


PHỤ LỤC 1: VỊ TRÍ LÔ ĐẤT

Contract appendix No. 01: Location

NHÀ MÁY NƯỚC (450M)

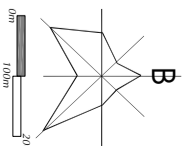

DI QUỐC LỘ 1A (700m)

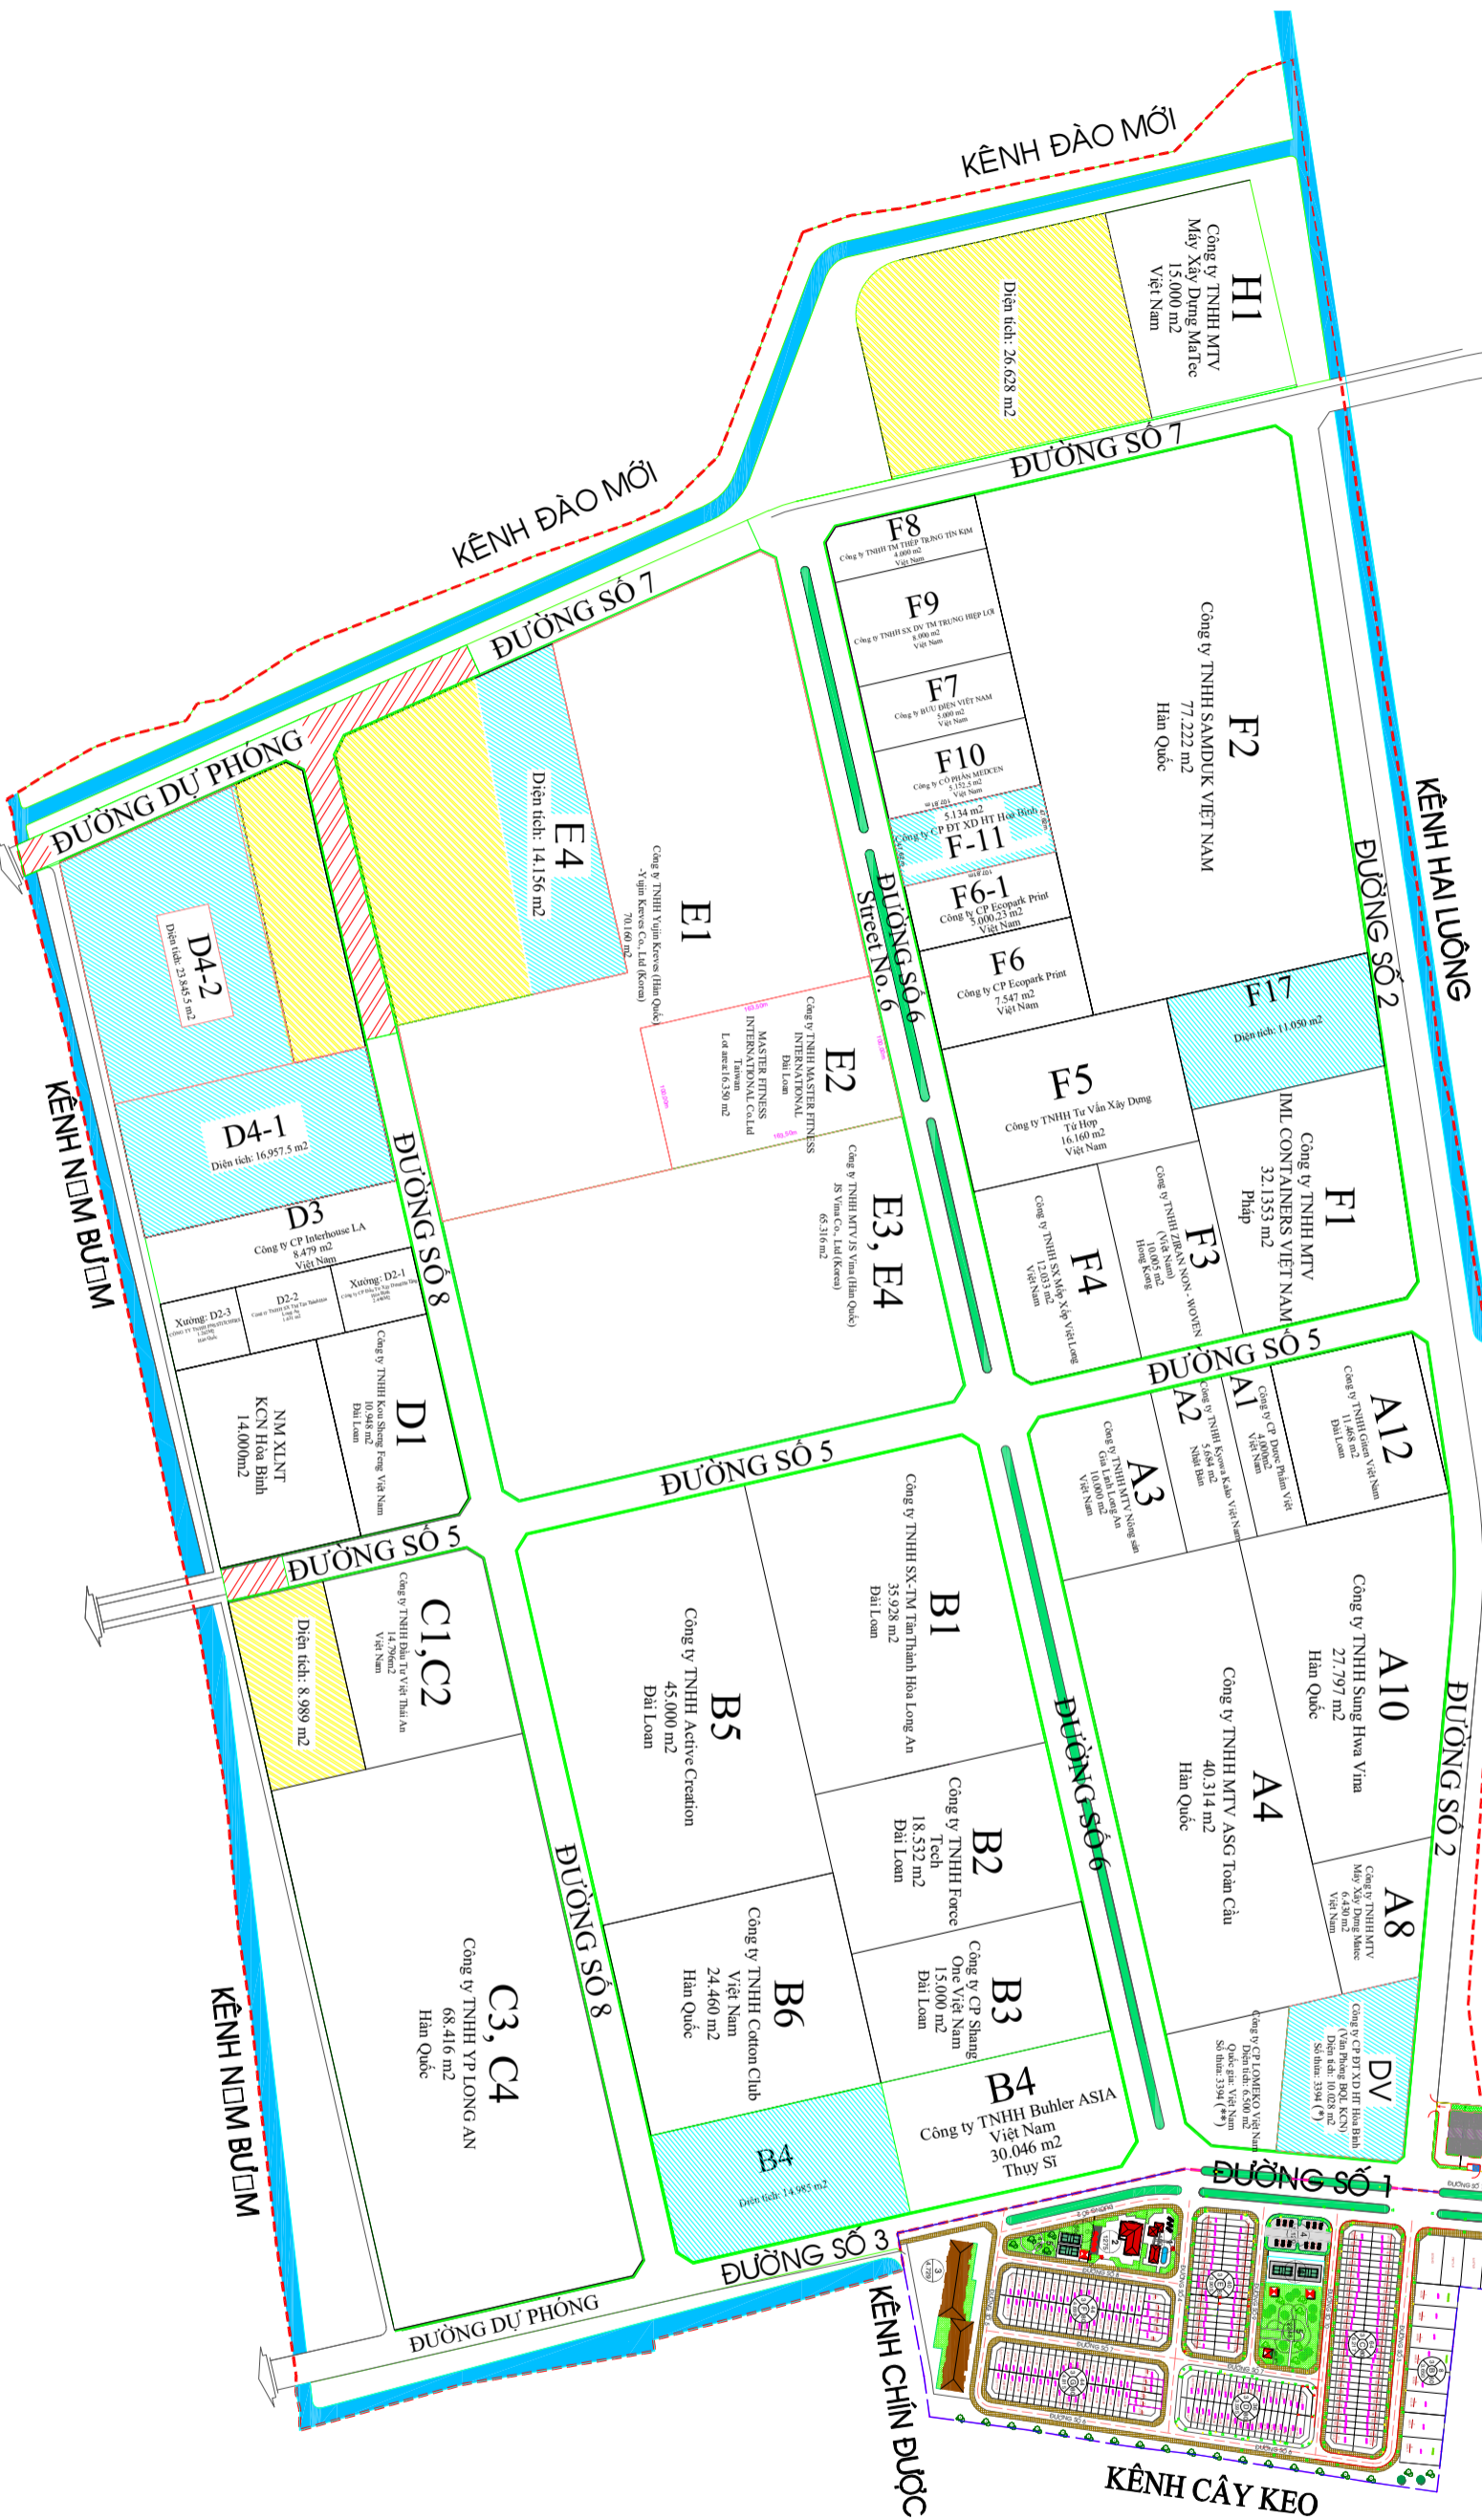

**GHI CHÚ:**  
 ĐANG LÂM THỰC TẾ (T.C) THỰC (DT) VỚI NHÀ NƯỚC  
 ĐẤT CHẾ TẠO KHÁCH HÀNG  
 ĐẤT TẠO CHO THUÊ