

KHU CÔNG NGHIỆP CẦU NGHÌN, HUYỆN QUỲNH PHỤ, TỈNH THÁI BÌNH  
VỊ TRÍ KHU ĐẤT IX-1

CHỦ ĐẦU TƯ (Developer):



NHÀ ĐẦU TƯ (Investor):

CÔNG TRÌNH (Project):

KHU CÔNG NGHIỆP CẦU NGHÌN  
Cau Nghien Industrial Zone

ĐỊA ĐIỂM (Site):

HUYỆN QUỲNH PHỤ  
TỈNH THÁI BÌNH

Quynh Phu District  
Thai Binh Province

BẢN VẼ SỐ (Drawing No.): 01


TÊN BẢN VẼ (Drawing Name):

VỊ TRÍ KHU ĐẤT IX-1


MỤC ĐÍCH PHÁT HÀNH  
(Issued For)

- |                |                          |               |
|----------------|--------------------------|---------------|
| THIẾT KẾ SƠ BỘ | <input type="checkbox"/> | Preliminary   |
| GIAO ĐẤT       | <input type="checkbox"/> | Land Handover |
| THAM KHẢO      | <input type="checkbox"/> | Reference     |
| THI CÔNG       | <input type="checkbox"/> | Construction  |
| HIỆU CHỈNH     | <input type="checkbox"/> | Revised       |
| HOÀN CÔNG      | <input type="checkbox"/> | Asbult        |


HOÀN THÀNH (Complete Date): 04/2024

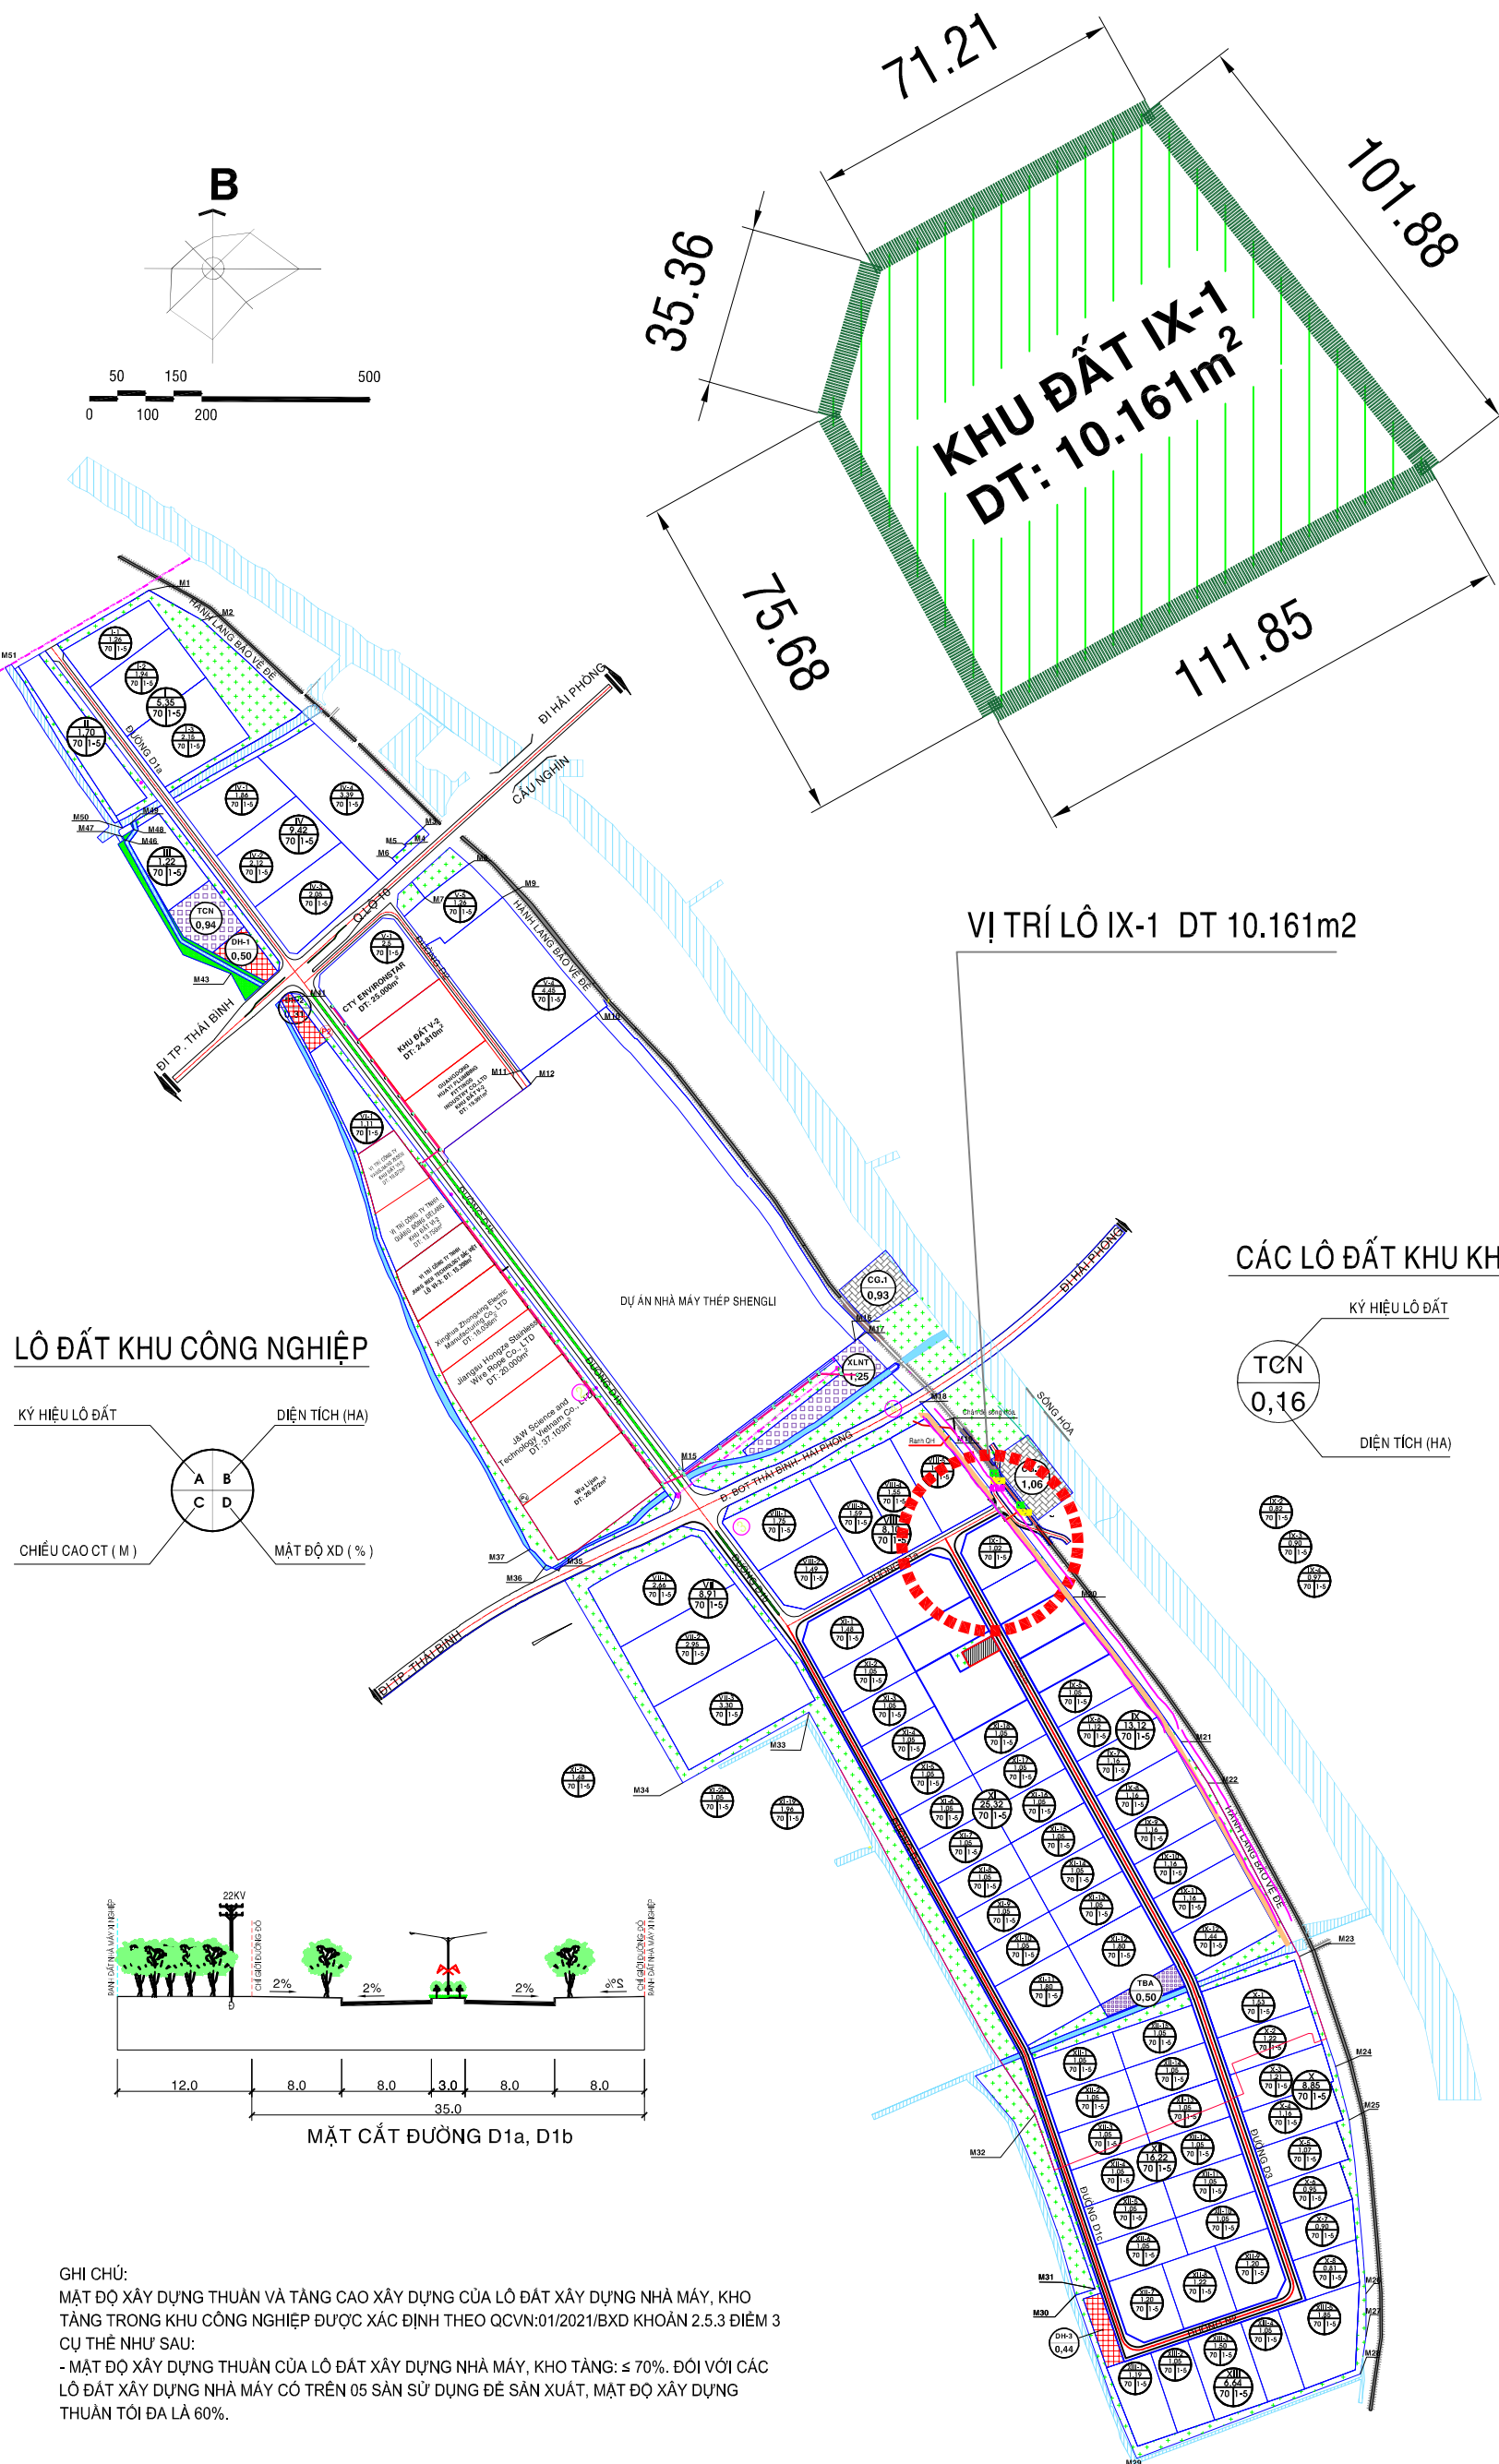

LÔ ĐẤT KHU CÔNG NGHIỆP

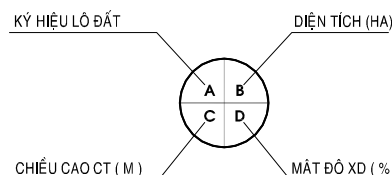

CÁC LÔ ĐẤT KHU KHÁC

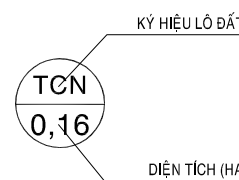

GHI CHÚ:  
MẬT ĐỘ XÂY DỰNG THUẬN VÀ TẦNG CAO XÂY DỰNG CỦA LÔ ĐẤT XÂY DỰNG NHÀ MÁY, KHO TÀNG TRONG KHU CÔNG NGHIỆP ĐƯỢC XÁC ĐỊNH THEO QCVN:01/2021/BXD KHOẢN 2.5.3 ĐIỂM 3 CỤ THỂ NHƯ SAU:  
- MẬT ĐỘ XÂY DỰNG THUẬN CỦA LÔ ĐẤT XÂY DỰNG NHÀ MÁY, KHO TÀNG: ≤ 70%. ĐỐI VỚI CÁC LÔ ĐẤT XÂY DỰNG NHÀ MÁY CÓ TRÊN 05 SÀN SỬ DỤNG ĐỂ SẢN XUẤT, MẬT ĐỘ XÂY DỰNG THUẬN TỐI ĐA LÀ 60%.