


**XÃ PHƯỚC KHÁNH - HUYỆN NHƠN TRẠCH - TỈNH ĐỒNG NAI**  
**ĐIỀU CHỈNH CỤC BỘ QUY HOẠCH PHÂN KHU TỶ LỆ 1/2000 KHU CÔNG NGHIỆP ÔNG KÈO**  
**BẢN ĐỒ QUY HOẠCH SỬ DỤNG ĐẤT ĐIỀU CHỈNH**




**RATIO 1/2000**

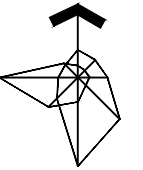

- KÝ HIỆU**
- ĐẤT ĐÃ CÓ GIỚI THIỆU ĐỊA ĐIỂM
  - ĐẤT CÂY XANH
  - ĐẤT CÔNG NGHIỆP
  - SÔNG, RẠCH
  - ĐẤT KHU TRUNG TÂM ĐIỀU HÀNH
  - ĐƯỜNG ĐỐI NGOẠI
  - ĐẤT KHU DỊCH VỤ
  - ĐƯỜNG KHU CÔNG NGHIỆP
  - ĐẤT CẢNG - KHO BÃI
  - RANH KHU VỰC THIẾT KẾ
  - ĐẤT CÔNG TRÌNH ĐẦU MỐI HẠ TẦNG KT
  - KHOẢNG LỐI XÂY DỰNG CÔNG TRÌNH

- GHI CHÚ**
- HT1: TRẠM PHÒNG CHÁY CHỮA CHÁY
  - HT2: TRẠM BIẾN ÁP
  - HT3: TRẠM CẤP NƯỚC
  - HT4: BÃI RÁC
  - HT5: KHU XỬ LÝ NƯỚC THẢI
  - KC1: BÃI ĐẬU XE
  - KC2: BẾN CẢNG

**KÝ HIỆU LỖ**  
 CNT-1  
 26,66  
**DIỆN TÍCH**

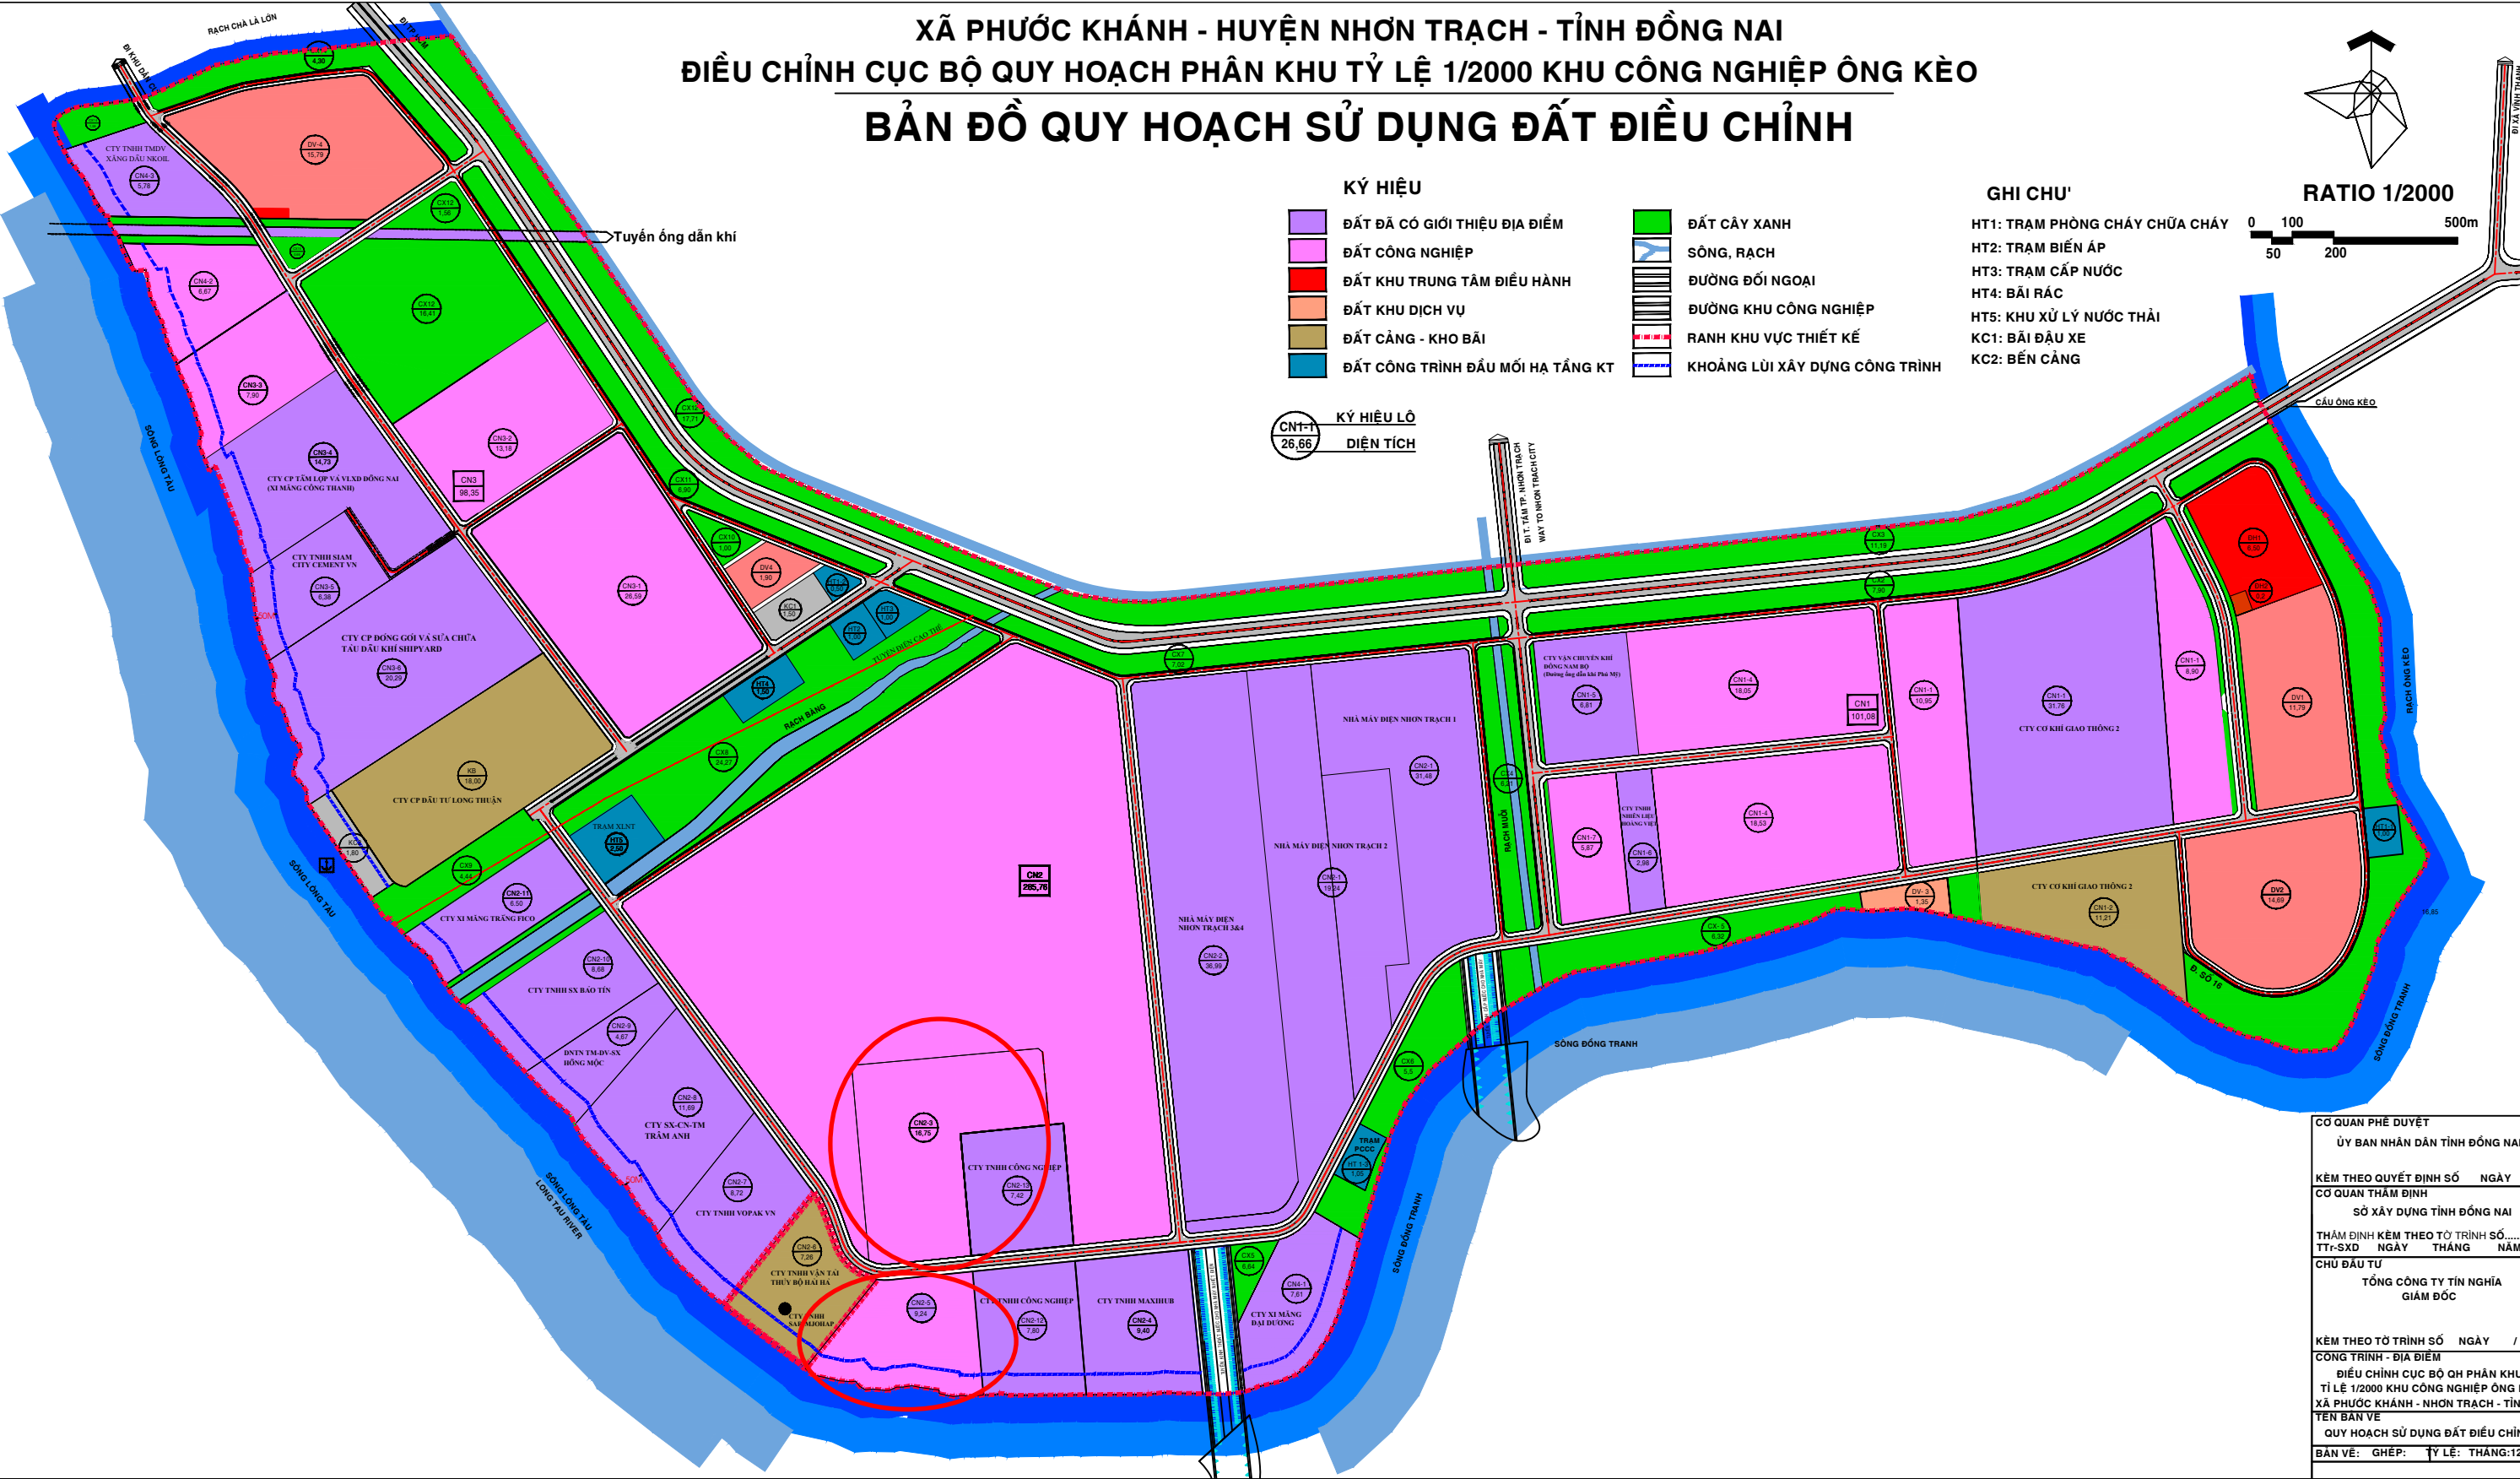

|                                       |                      |
|---------------------------------------|----------------------|
| CƠ QUAN PHÊ DUYỆT                     |                      |
| ỦY BAN NHÂN DÂN TỈNH ĐỒNG NAI         |                      |
| KÈM THEO QUYẾT ĐỊNH SỐ                | NGÀY / /             |
| CƠ QUAN THẨM ĐỊNH                     |                      |
| SỞ XÂY DỰNG TỈNH ĐỒNG NAI             |                      |
| THẨM ĐỊNH KÈM THEO TỜ TRÌNH SỐ        | .....                |
| TT-XD                                 | NGÀY THÁNG NĂM 2019  |
| CHỦ ĐẦU TƯ                            |                      |
| TỔNG CÔNG TY TÍN NGHĨA GIẢM ĐỐC       |                      |
| KÈM THEO TỜ TRÌNH SỐ                  |                      |
| NGÀY / /                              |                      |
| CÔNG TRÌNH - ĐỊA ĐIỂM                 |                      |
| ĐIỀU CHỈNH CỤC BỘ QH PHÂN KHU         |                      |
| TỶ LỆ 1/2000 KHU CÔNG NGHIỆP ÔNG KÈO  |                      |
| XÃ PHƯỚC KHÁNH - NHƠN TRẠCH - TỈNH ĐN |                      |
| TÊN BẢN VẼ                            |                      |
| QUY HOẠCH SỬ DỤNG ĐẤT ĐIỀU CHỈNH      |                      |
| BẢN VẼ: GHEP                          | TỶ LỆ: THANG:12/2019 |