
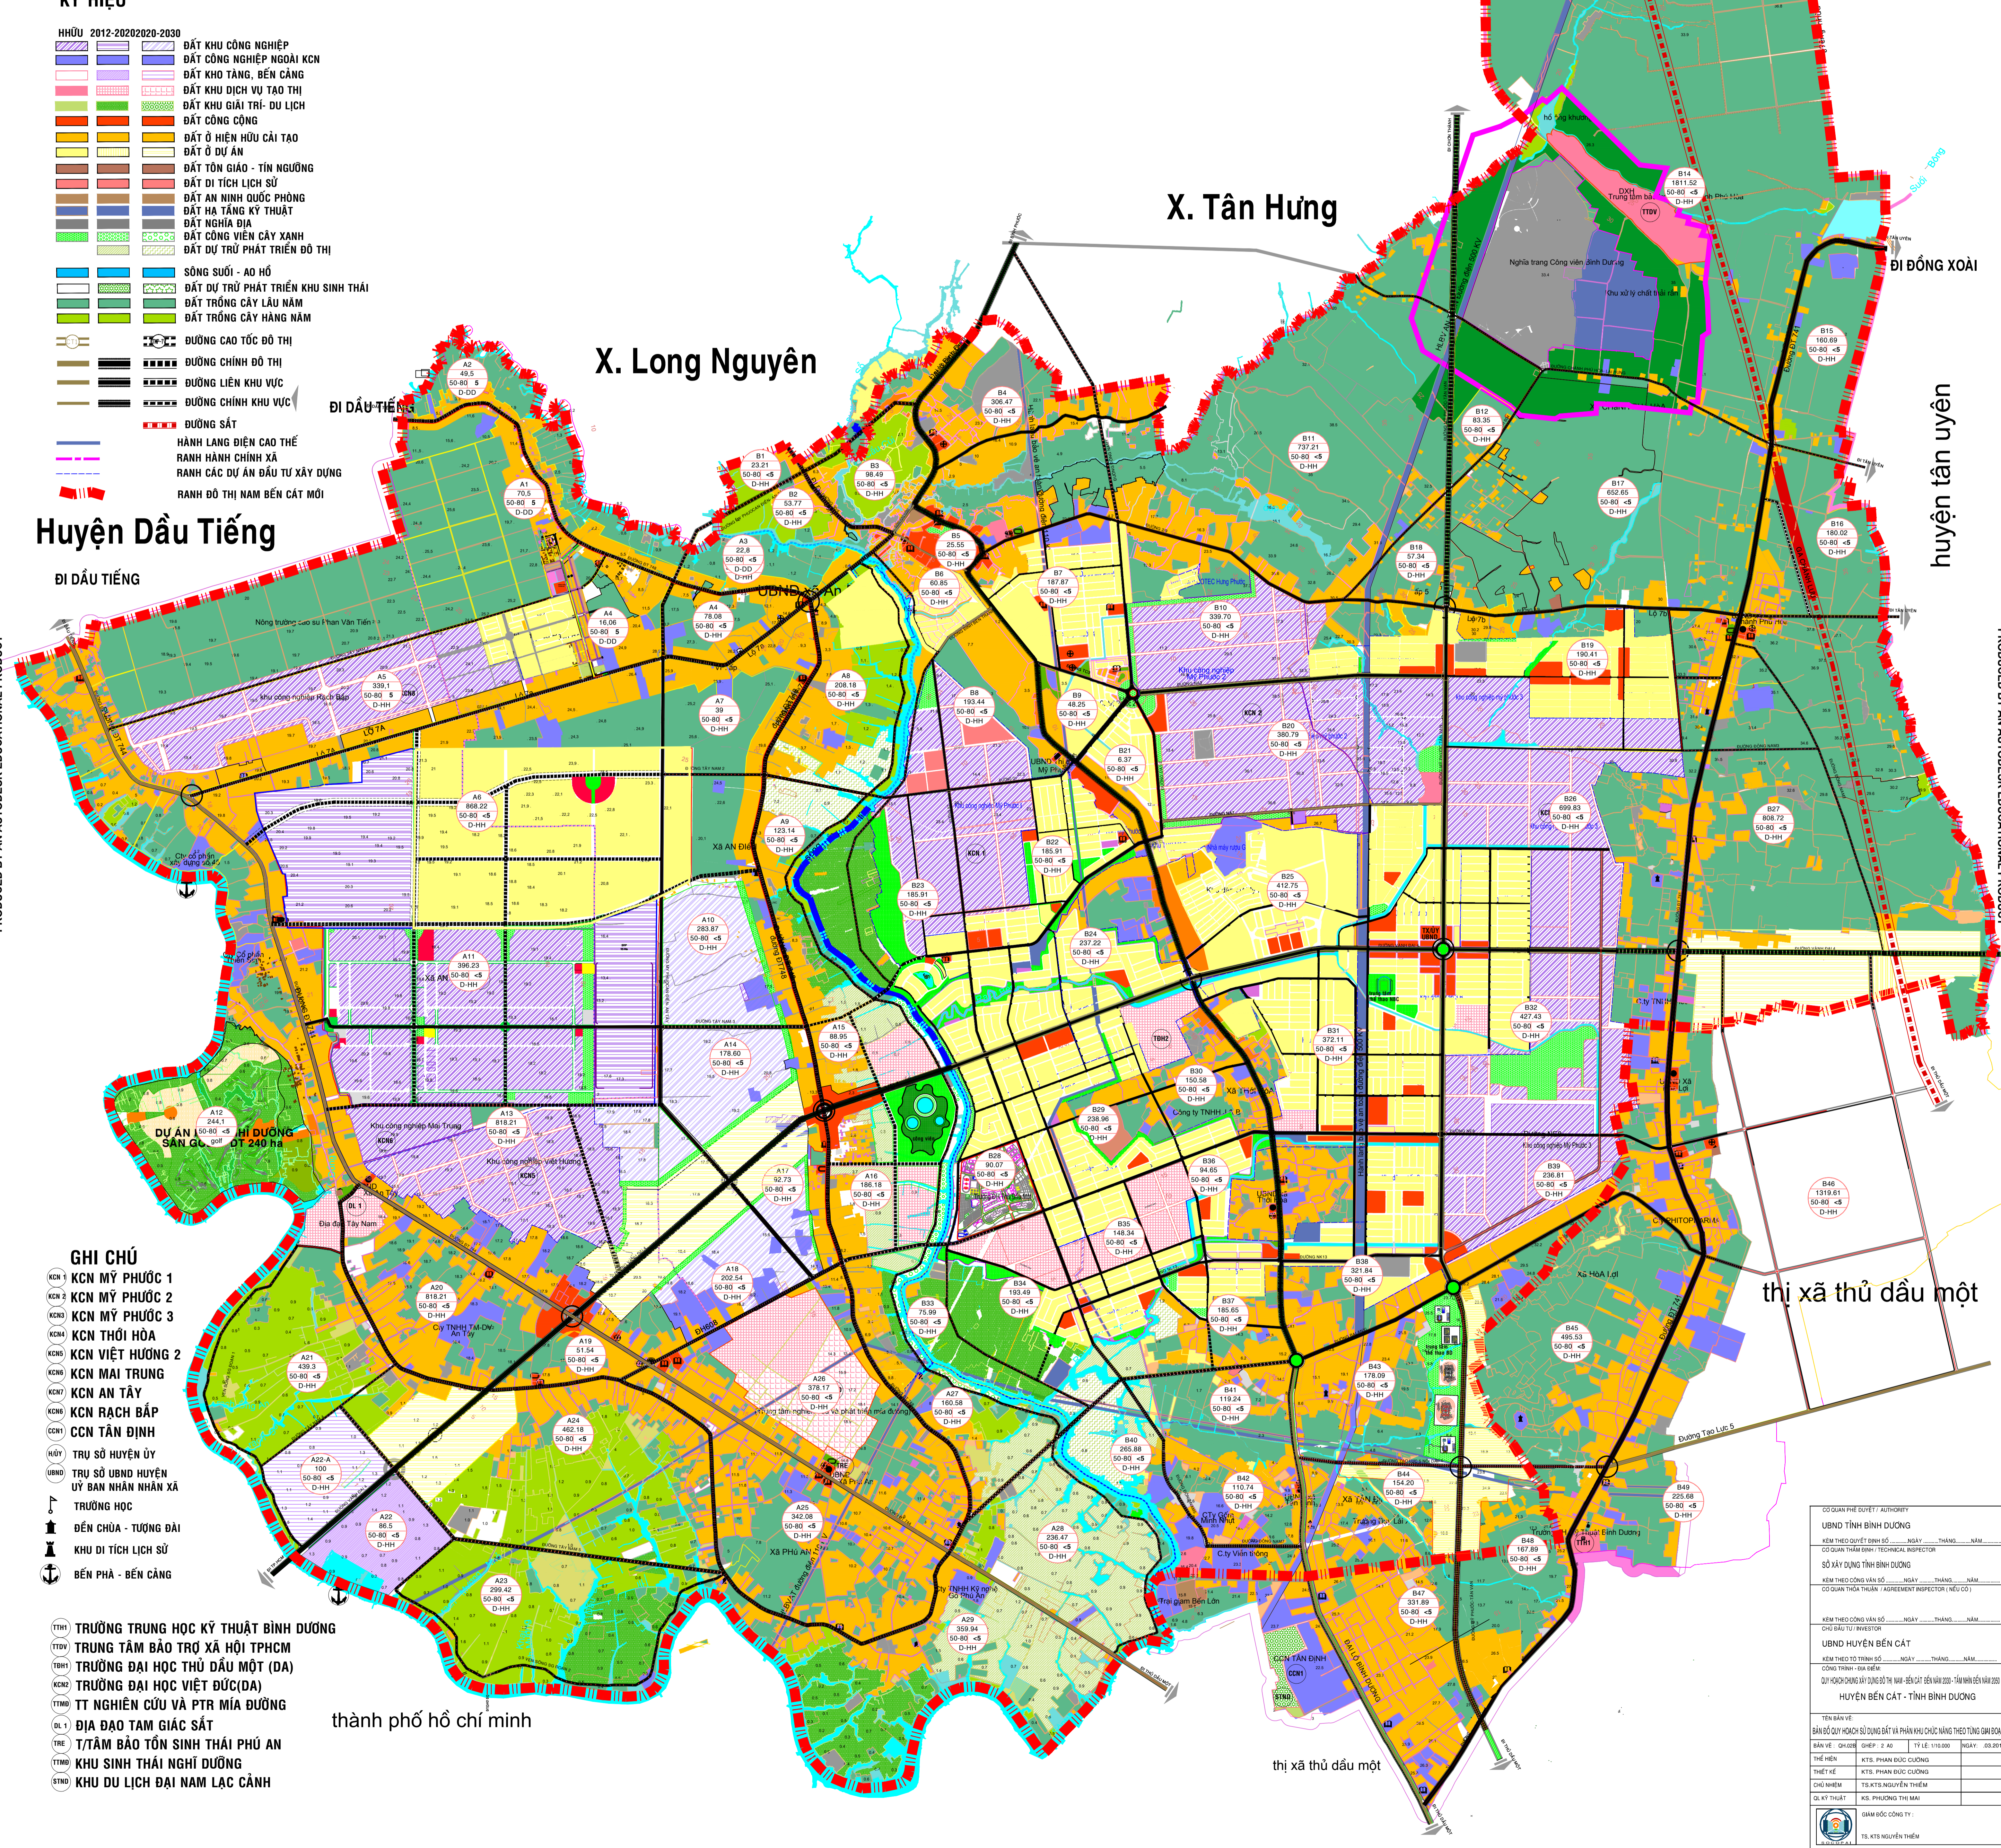


ĐÔ THỊ NAM BẾN CÁT, HUYỆN BẾN CÁT - TỈNH BÌNH DƯƠNG QUY HOẠCH CHUNG XÂY DỰNG ĐẾN NĂM 2030 TẦM NHÌN ĐẾN NĂM 2050

BẢN ĐỒ QUY HOẠCH SỬ DỤNG ĐẤT VÀ PHÂN KHU CHỨC NĂNG THEO CÁC GIAI ĐOẠN

KÝ HIỆU

- ĐẤT KHU CÔNG NGHIỆP
- ĐẤT CÔNG NGHIỆP NGOÀI KCN
- ĐẤT KHO TÀNG, BẾN CẢNG
- ĐẤT KHU DỊCH VỤ TẠO THỊ
- ĐẤT KHU GIẢI TRÍ - DU LỊCH
- ĐẤT CÔNG CỘNG
- ĐẤT Ở HIỆN HỮU CẢI TẠO
- ĐẤT Ở DỰ ÁN
- ĐẤT TỒN GIÁC - TÍN NGƯỠNG
- ĐẤT Ứ TÍCH LỊCH SỬ
- ĐẤT AN NINH QUỐC PHÒNG
- ĐẤT HÀ TẮNG KỸ THUẬT
- ĐẤT NGHĨA ĐỊA
- ĐẤT CÔNG VIÊN CÂY XANH
- ĐẤT DỰ TRỮ PHÁT TRIỂN ĐÔ THỊ
- SÔNG SUỐI - AO HỒ
- ĐẤT DỰ TRỮ PHÁT TRIỂN KHU SINH THÁI
- ĐẤT TRỒNG CÂY LÃO NĂM
- ĐẤT TRỒNG CÂY HÀNG NĂM
- ĐƯỜNG CAO TỐC ĐÔ THỊ
- ĐƯỜNG CHÍNH ĐÔ THỊ
- ĐƯỜNG LIÊN KHU VỰC
- ĐƯỜNG CHÍNH KHU VỰC
- ĐƯỜNG SẮT
- HÀNH LANG ĐIỆN CAO THỂ
- RANH HÀNH CHÍNH XÃ
- RANH CÁC DỰ ÁN ĐẦU TƯ XÂY DỰNG
- RANH ĐÔ THỊ NAM BẾN CÁT MỚI

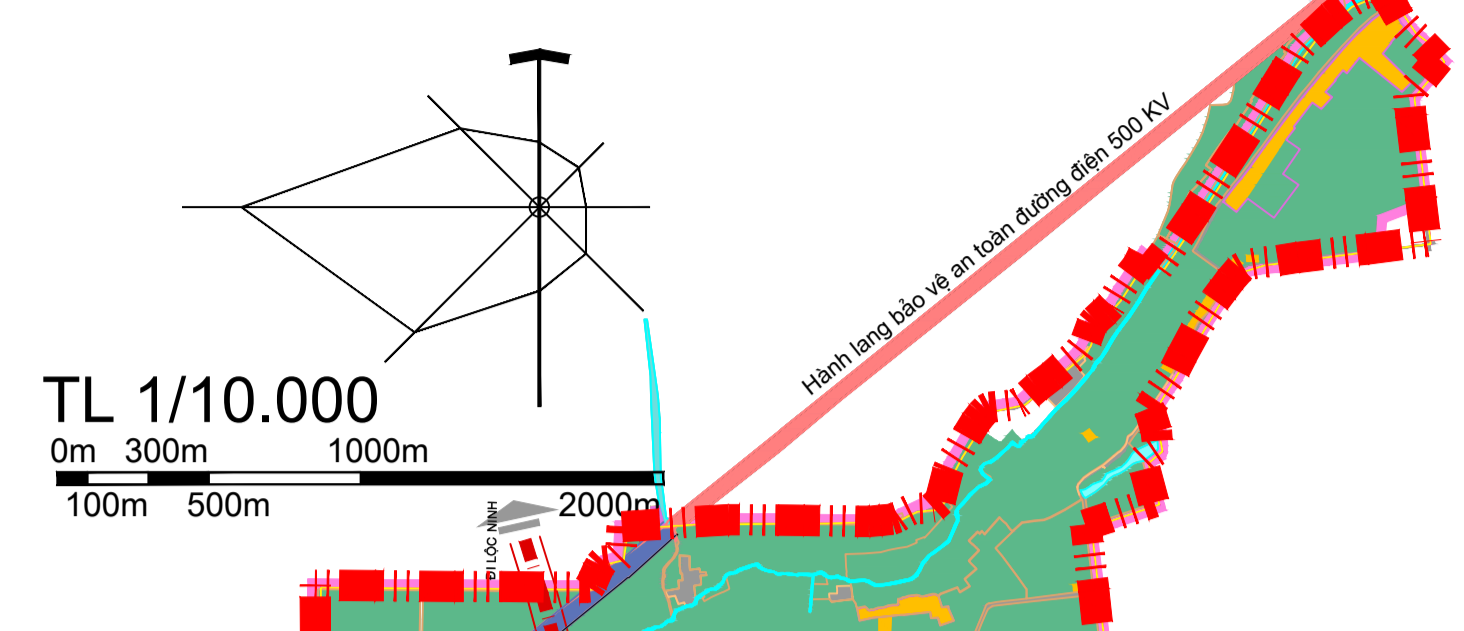

- GHI CHÚ**
- KCN MỸ PHƯỚC 1
 - KCN MỸ PHƯỚC 2
 - KCN MỸ PHƯỚC 3
 - KCN THỚI HÒA
 - KCN VIỆT HƯƠNG 2
 - KCN MAI TRUNG
 - KCN AN TÂY
 - KCN RẠCH BẮP
 - CCN TÂN ĐỊNH
 - TRỤ SỞ HUYỆN ỦY
 - TRỤ SỞ UBND HUYỆN ỦY BAN NHÂN NHÂN XÃ
 - TRƯỜNG HỌC
 - BẾN CHÙA - TƯỢNG ĐÀI
 - KHU Ứ TÍCH LỊCH SỬ
 - BẾN PHÀ - BẾN CẢNG
 - TRƯỜNG TRUNG HỌC KỸ THUẬT BÌNH DƯƠNG
 - TRUNG TÂM BẢO TRỢ XÃ HỘI TPHCM
 - TRƯỜNG ĐẠI HỌC THỦ DẦU MỘT (DA)
 - TRƯỜNG ĐẠI HỌC VIỆT ĐỨC(DA)
 - TT NGHIÊN CỨU VÀ PTR MÍA ĐƯỜNG
 - ĐỊA ĐẠO TAM GIÁC SẮT
 - T/TÂM BẢO TỒN SINH THÁI PHỦ AN
 - KHU SINH THÁI NGHỈ DƯỠNG
 - KHU DU LỊCH ĐẠI NAM LẠC CẢNH

UBND TỈNH BÌNH DƯƠNG	
HUYỆN BẾN CÁT - TỈNH BÌNH DƯƠNG	
TÊN BAN VẼ	
TỶ LỆ: 1/10.000	
NGÀY: 03/2017	
THIẾT KẾ: KTS PHẠM ĐỨC CƯỜNG	
THỰC HIỆN: KTS PHẠM ĐỨC CƯỜNG	
CHỦ NHIỆM: TS KTS NGUYỄN THIỆN	
QUẢN LÝ THIẾT KẾ: KTS PHƯƠNG THỊ MÃI	
GIÁM ĐỐC CÔNG TY: KTS NGUYỄN THIỆN	
