
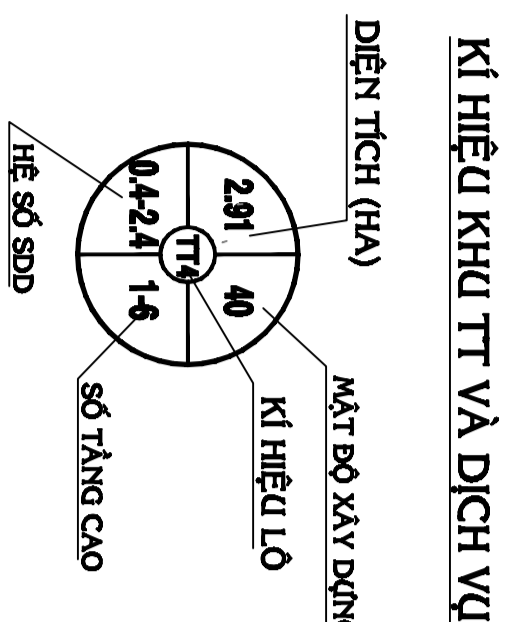



# BẢNG CÂN BẰNG ĐẤT ĐẠI (KCN)

TT	LOẠI ĐẤT	DIỆN TÍCH(ha)	TỶ LỆ (%)
1	ĐẤT XÂY DỰNG XI NGHIỆP CÔNG NGHIỆP	361,32	72,81
2	ĐẤT KHO TÀNG, BẾN BÀI	15,90	3,20
3	ĐẤT KHU TRUNG TÂM	5,06	1,02
4	ĐẤT CÔNG TRÌNH KỸ THUẬT	7,73	1,55
5	ĐẤT CÂY XANH MẶT NƯỚC	58,14	11,73
6	ĐẤT GIAO THÔNG	45,53	9,18
<b>TỔNG CỘNG</b>		<b>496,22</b>	<b>100</b>

GHI CHÚ: (\*) KÊNH NƯỚC NƠ HIỆN HỮU ĐÃ ĐƯỢC THỤ HỒI

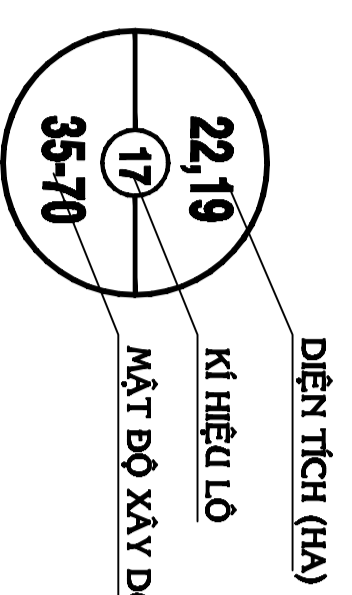

## QUY HOẠCH CHI TIẾT KHU CÔNG NGHIỆP ĐẤT ĐỎ 1 ĐỊA ĐIỂM: XÃ PHƯỚC LONG THO - HUYỆN ĐẤT BÒ - TỈNH BÀ RỊA - VŨNG TÁU BẢN ĐỒ QUY HOẠCH MẶT BẰNG SỬ DỤNG ĐẤT

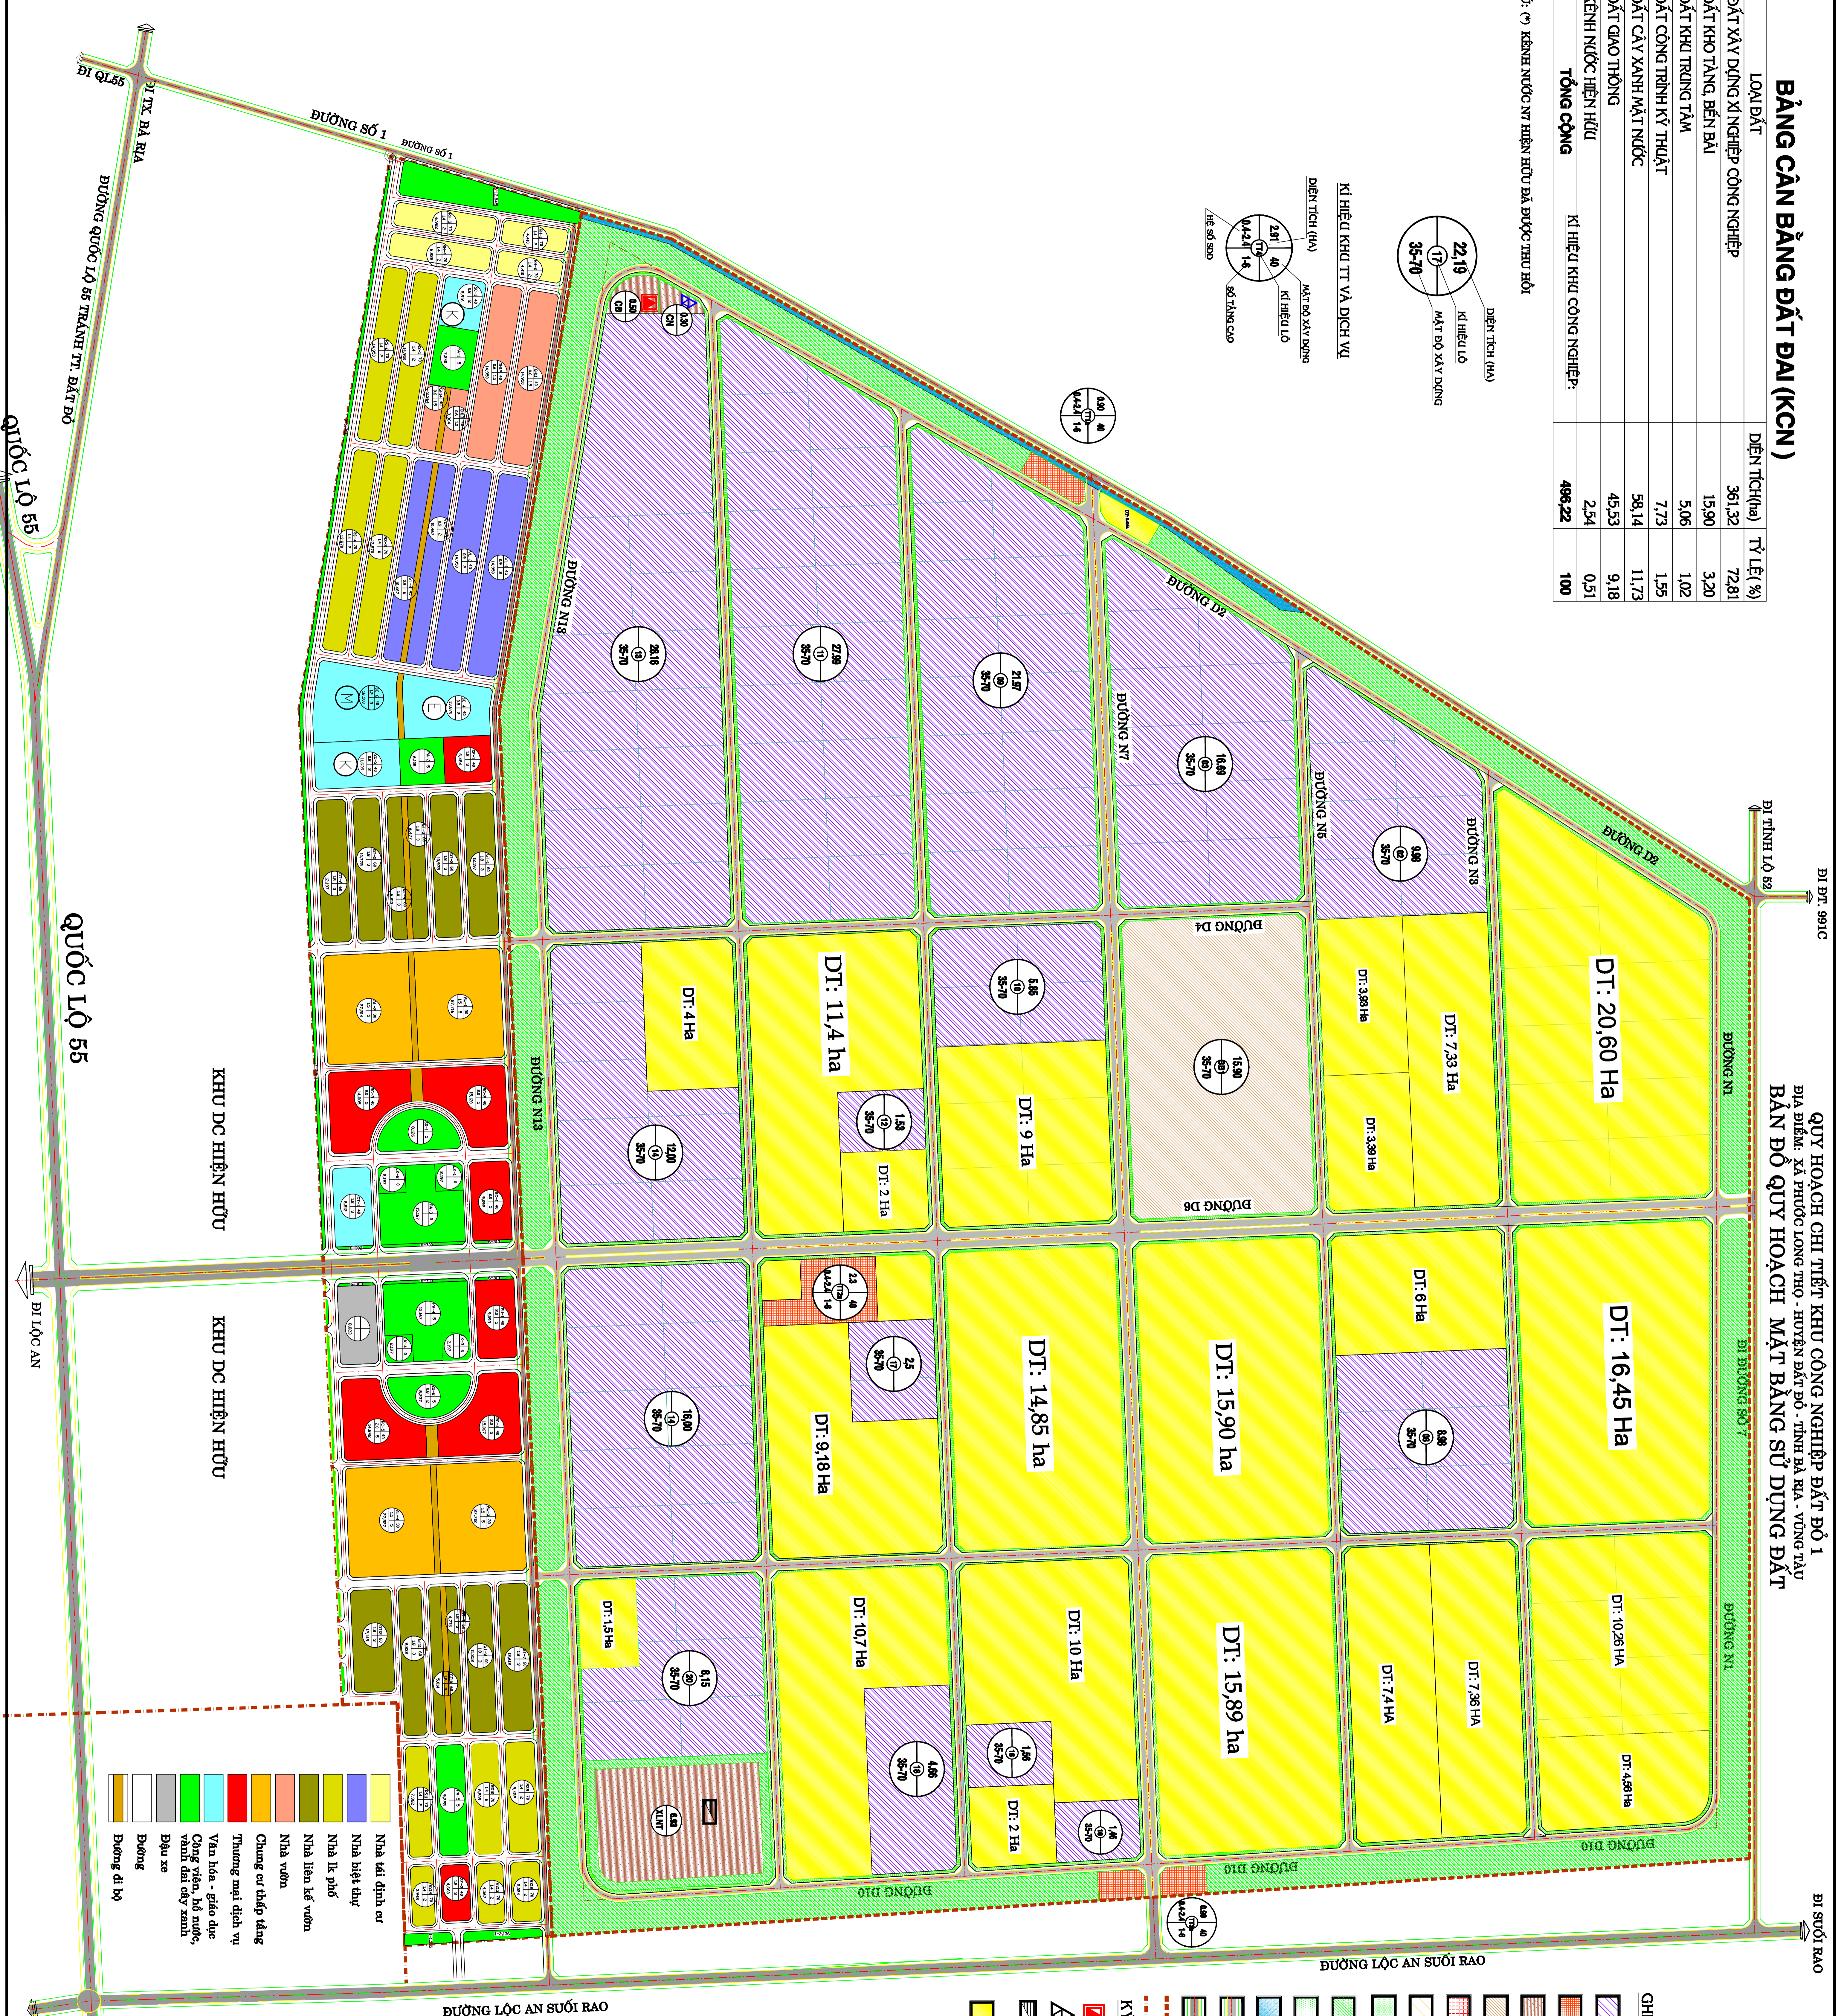

### GHI CHÚ :

- ĐẤT XÂY DỰNG XI NGHIỆP CN
- ĐẤT KHU TT VÀ DỊCH VỤ
- ĐẤT KT KỸ THUẬT
- ĐẤT KHO TÀNG BẾN BÀI
- ĐẤT TRUNG TÂM CÔNG CỘNG
- ĐẤT KHU DÂN CƯ
- ĐẤT CÂY XANH ĐỌC ĐƯỜNG
- ĐẤT CÂY XANH CÁCH LY
- ĐẤT CÂY XANH CÔNG VIÊN
- MẶT NƯỚC
- ĐƯỜNG GIAO THÔNG KHU QUY HOẠCH
- ĐƯỜNG GIAO THÔNG NGOÀI KHU QUY HOẠCH
- RANH GIỚI KHU QUY HOẠCH
- RANH KHU DÂN CƯ
- CẤP ĐIỆN
- CẤP NƯỚC
- TRẠM XỬ LÝ NƯỚC BẮN
- ĐẤT ĐÀ CHO THUÊ

### KY HIỆU :

- Nhà tại định cư
- Nhà biệt thự
- Nhà Ik phố
- Nhà liên kế vườn
- Nhà vườn
- Chung cư thấp tầng
- Thương mại dịch vụ
- Văn hóa - giáo dục
- Đường xe
- Đường đi bộ



