
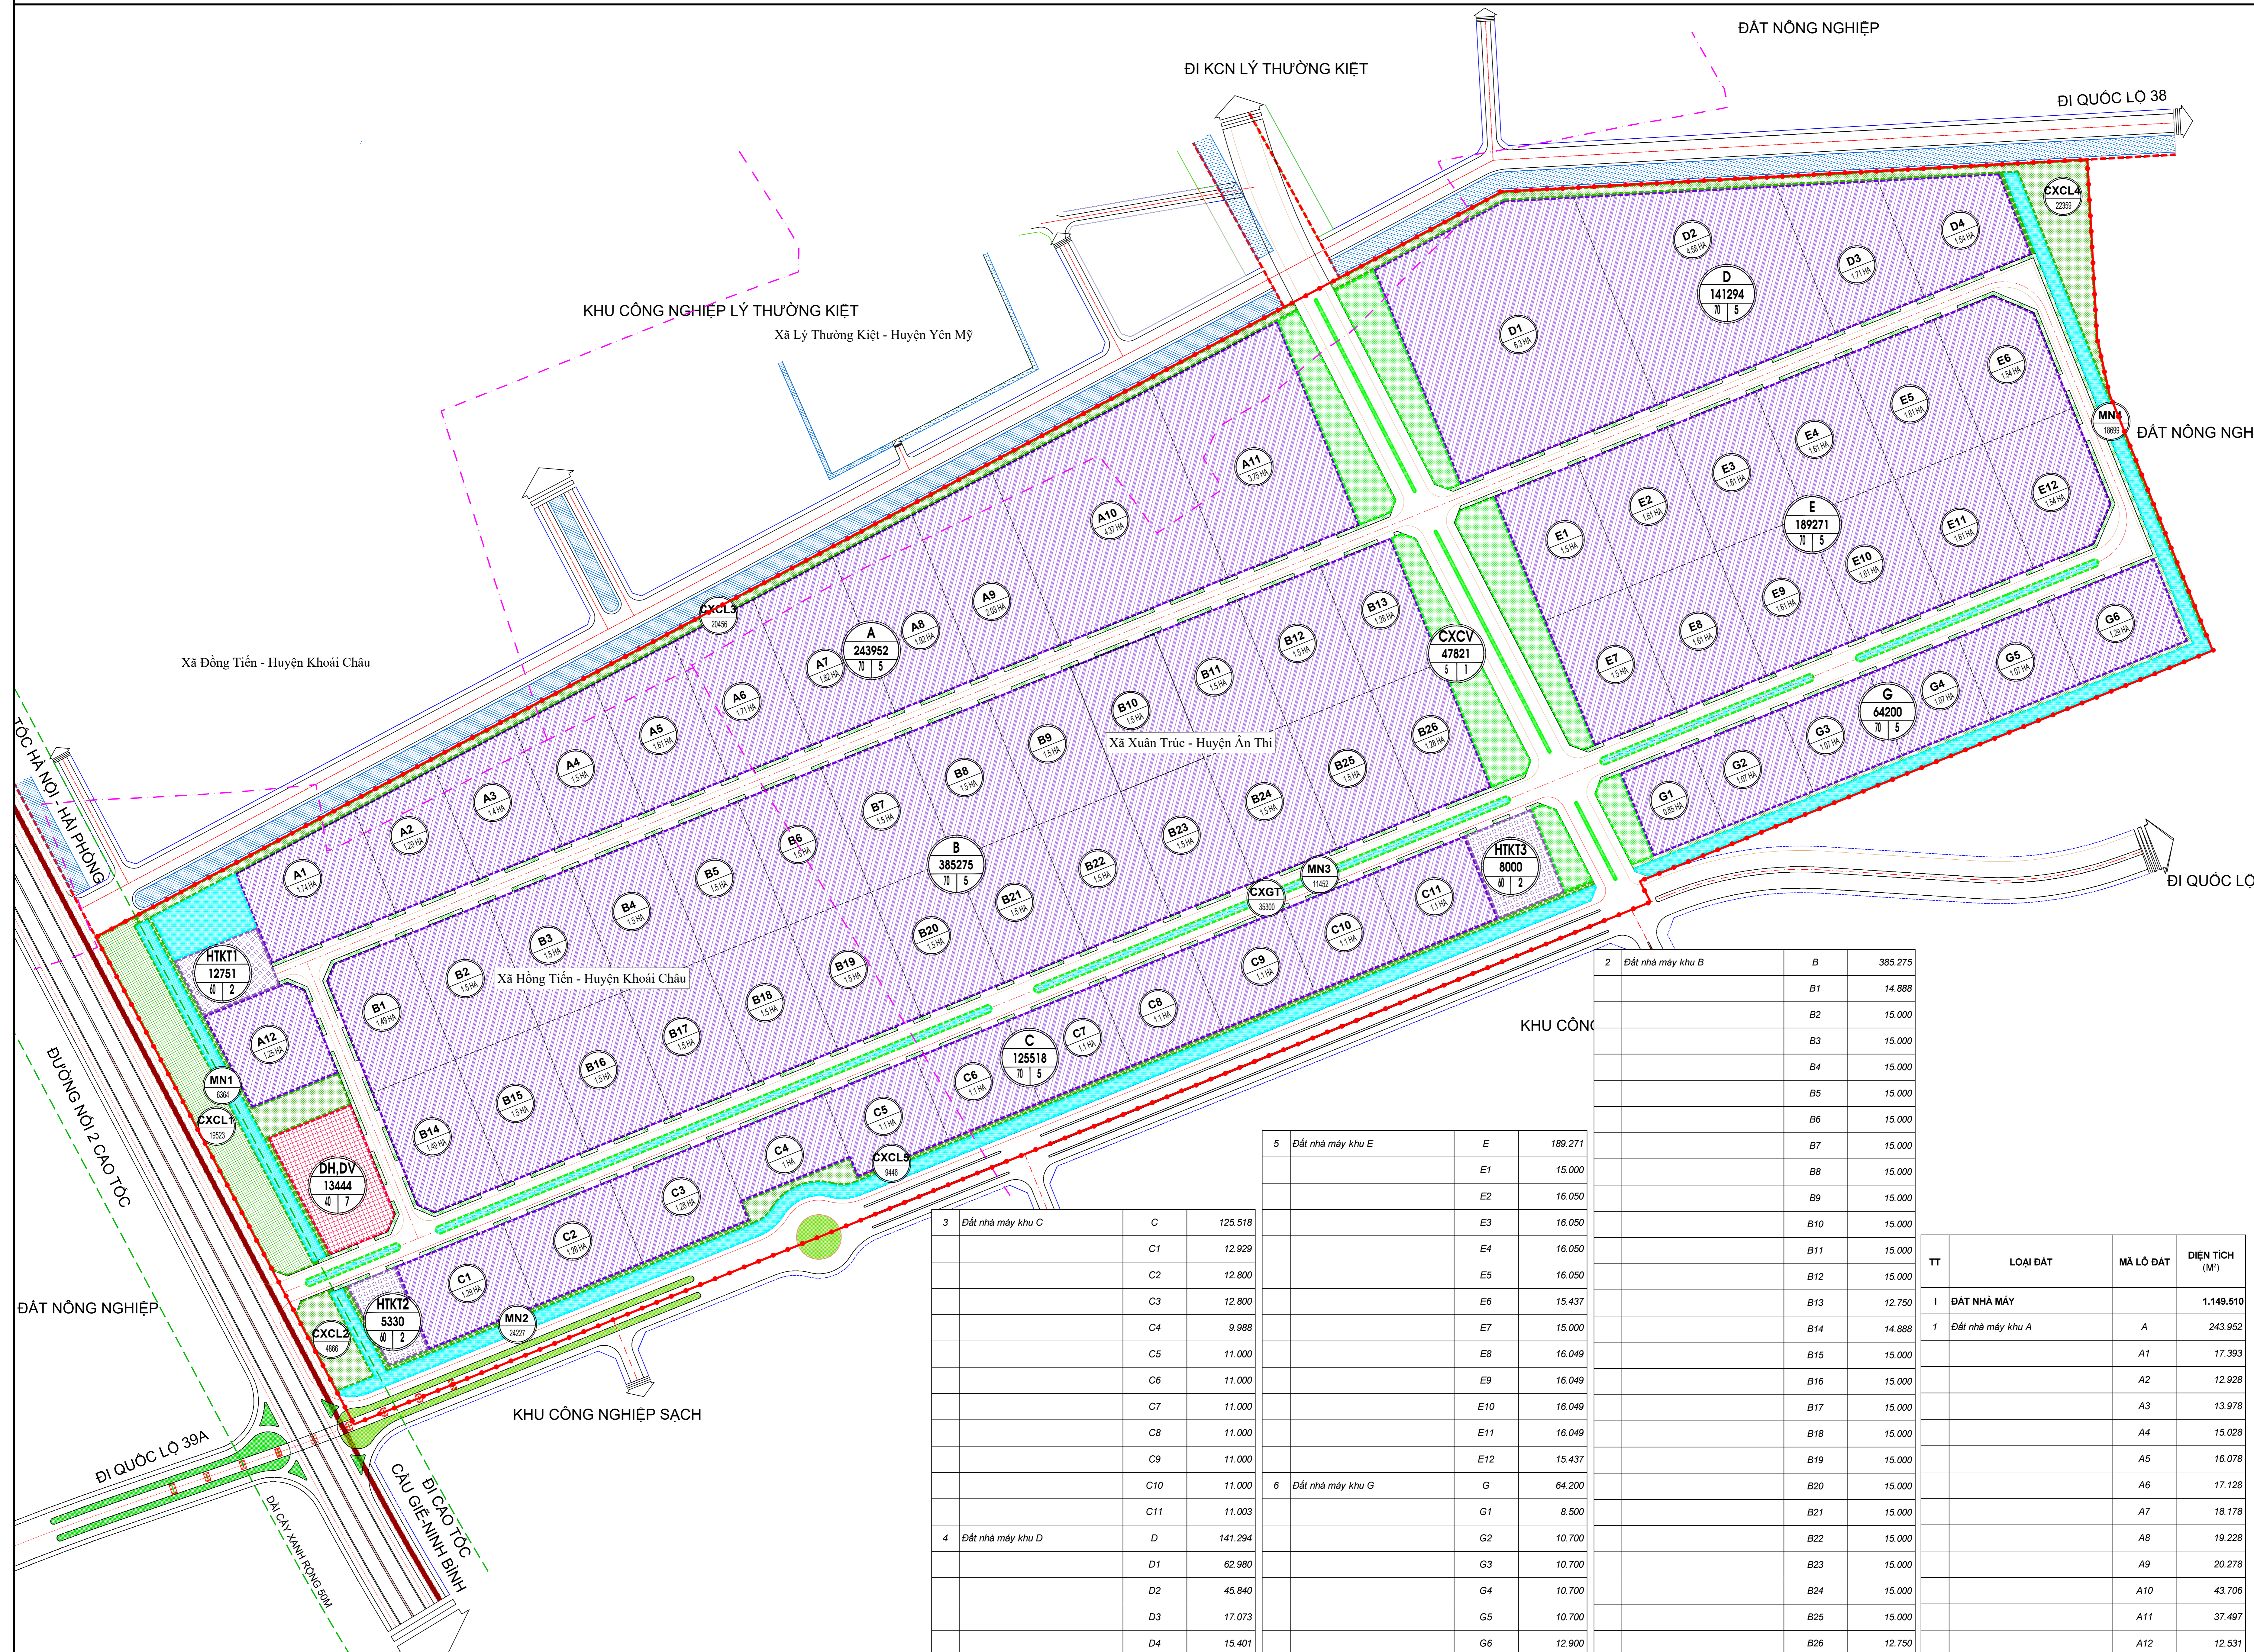
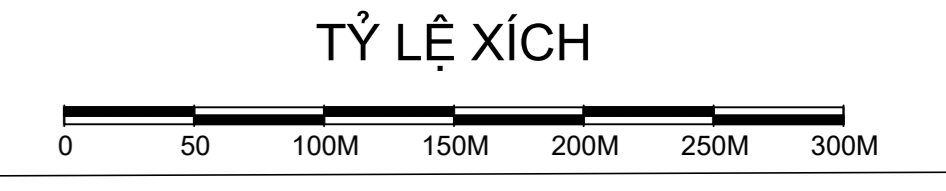


QUY HOẠCH CHI TIẾT XÂY DỰNG TỶ LỆ 1/500 DỰ ÁN ĐẦU TƯ XÂY DỰNG VÀ KINH DOANH KẾT CẤU HẠ TẦNG KHU CÔNG NGHIỆP SỐ 03
 ĐỊA ĐIỂM: XÃ ĐỒNG TIẾN, HỒNG TIẾN - HUYỆN KHOÁI CHÂU; XÃ LÝ THƯỜNG KIỆT - HUYỆN YÊN MỸ VÀ XÃ XUÂN TRÚC - HUYỆN AN THI - TỈNH HƯNG YÊN

BẢN ĐỒ QUY HOẠCH TỔNG MẶT BẰNG SỬ DỤNG ĐẤT

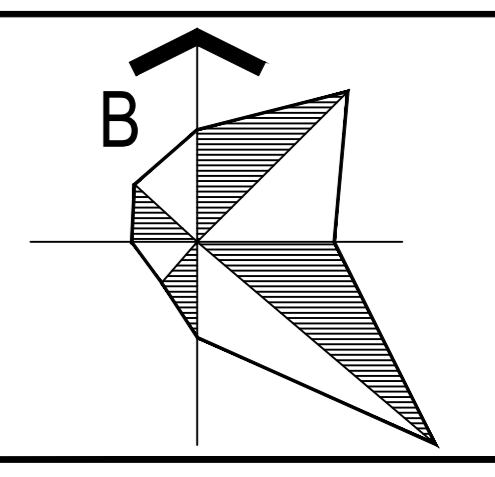

- KÝ HIỆU:**
- RANH GIỚI QUY HOẠCH
 - ĐẤT ĐIỀU HÀNH DỊCH VỤ
 - ĐẤT NHÀ MÁY, KHO TÀNG
 - ĐẤT HÀ TẦNG KỸ THUẬT
 - ĐẤT MẶT NƯỚC
 - ĐẤT CÂY XANH CÁCH LY
 - ĐẤT CÂY XANH CẢNH QUAN
 - ĐẤT GIAO THÔNG
 - NỀN ĐẤT HIỆN TRẠNG

- GHI CHÚ:**
- KÍ HIỆU LÔ ĐẤT
- | | |
|---|---|
| A | B |
| C | D |
- DIỆN TÍCH LÔ ĐẤT (M²)
- TẦNG CAO XD TỐI ĐA(TẦNG)
- MẬT ĐỘ XÂY DỰNG TỐI ĐA(%)

STT	Loại đất	Mã lô đất	Diện tích (M ²)
3	Đất nhà máy khu C	C	125.518
		C1	12.929
		C2	12.800
		C3	12.800
		C4	9.988
		C5	11.000
		C6	11.000
		C7	11.000
		C8	11.000
		C9	11.000
		C10	11.000
		C11	11.003
4	Đất nhà máy khu D	D	141.294
		D1	62.980
		D2	45.840
		D3	17.073
		D4	15.401

STT	Loại đất	Mã lô đất	Diện tích (M ²)
5	Đất nhà máy khu E	E	189.271
		E1	15.000
		E2	16.050
		E3	16.050
		E4	16.050
		E5	16.050
		E6	15.437
		E7	15.000
		E8	16.049
		E9	16.049
		E10	16.049
		E11	16.049
		E12	15.437
6	Đất nhà máy khu G	G	64.200
		G1	8.500
		G2	10.700
		G3	10.700
		G4	10.700
		G5	10.700
		G6	12.900

STT	Loại đất	Mã lô đất	Diện tích (M ²)
2	Đất nhà máy khu B	B	385.275
		B1	14.888
		B2	15.000
		B3	15.000
		B4	15.000
		B5	15.000
		B6	15.000
		B7	15.000
		B8	15.000
		B9	15.000
		B10	15.000
		B11	15.000
		B12	15.000
		B13	12.750
		B14	14.888
		B15	15.000
		B16	15.000
		B17	15.000
		B18	15.000
		B19	15.000
		B20	15.000
		B21	15.000
		B22	15.000
		B23	15.000
		B24	15.000
		B25	15.000
		B26	12.750

TT	Loại đất	Mã lô đất	Diện tích (M ²)
1	Đất nhà máy		1.148.510
1	Đất nhà máy khu A	A	243.952
		A1	17.393
		A2	12.928
		A3	13.978
		A4	15.028
		A5	16.078
		A6	17.128
		A7	18.178
		A8	19.228
		A9	20.278
		A10	43.706
		A11	37.497
		A12	12.531

CƠ QUAN PHÊ DUYỆT:
 ỦY BAN NHÂN DÂN TỈNH HƯNG YÊN

KÈM THEO QUYẾT ĐỊNH SỐ NGÀY THÁNG NĂM 2023

CƠ QUAN THẨM ĐỊNH:
 SỞ XÂY DỰNG TỈNH HƯNG YÊN

KÈM THEO BCTĐ SỐ NGÀY THÁNG NĂM 2023

NHÀ ĐẦU TƯ:
 CÔNG TY CỔ PHẦN QUẢN LÝ KHU CÔNG NGHIỆP ECOLAND

KÈM THEO TỜ TRÌNH SỐ NGÀY THÁNG NĂM 2023

TÊN DỰ ÁN:
 QUY HOẠCH CHI TIẾT XÂY DỰNG TỶ LỆ 1/500 DỰ ÁN ĐẦU TƯ XÂY DỰNG VÀ KINH DOANH KẾT CẤU HẠ TẦNG KHU CÔNG NGHIỆP SỐ 03
 ĐỊA ĐIỂM: XÃ ĐỒNG TIẾN, HỒNG TIẾN - HUYỆN KHOÁI CHÂU;
 XÃ LÝ THƯỜNG KIỆT - HUYỆN YÊN MỸ VÀ XÃ XUÂN TRÚC - HUYỆN AN THI - TỈNH HƯNG YÊN

TÊN BẢN VẼ:
 BẢN ĐỒ QUY HOẠCH TỔNG MẶT BẰNG SỬ DỤNG ĐẤT

SỐ HIỆU: QH-04 KHỐ GIẤY: 01A/ TỶ LỆ: 1/500 NGÀY: 04/04/2023

THẺ HIỆN: LÊ TUẤN VIỆT

CHỦ TRÌ THIẾT KẾ: NGUYỄN THỊ HỒNG VÂN

GIÁM ĐỐC DỰ ÁN: EIICHI SHIMMEI

NIPPON KOEI CO., LTD
 NIPPON KOEI VIETNAM INTERNATIONAL
 ĐỊA CHỈ: TẦNG 19, TÒA NHÀ PEAKVIEW, 36 HỒNG CẦU, PHƯỜNG 0 CHỢ ĐỎ, QUẬN ĐÔNG ĐÀ, HÀ NỘI